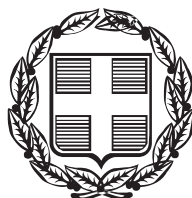


ΕΦΗΜΕΡΙΣ ΤΗΣ ΚΥΒΕΡΝΗΣΕΩΣ

ΤΗΣ ΕΛΛΗΝΙΚΗΣ ΔΗΜΟΚΡΑΤΙΑΣ

ΤΕΥΧΟΣ ΑΝΑΓΚΑΣΤΙΚΩΝ ΑΠΑΛΛΟΤΡΙΩΣΕΩΝ ΚΑΙ ΠΟΛΕΟΔΟΜΙΚΩΝ ΘΕΜΑΤΩΝ **Αρ. Φύλλου 249**

21 Δεκεμβρίου 2015

ΠΕΡΙΕΧΟΜΕΝΑ

ΑΠΟΦΑΣΕΙΣ

ΑΠΟΦΑΣΕΙΣ

Αριθμ. οικ. 143053 (1)

Ειδοποίηση για παρακατάθεση της συμπληρωματικής οριστικής αποζημίωσης ακινήτων στην αναγκαστική απαλλοτρίωση για την «Κατασκευή του Ανισόπεδου Κόμβου Κουνάβων στον Οδικό Άξονα Ηράκλειο - Βιάννος», απόφαση Γεν. Γραμματέα Περιφέρειας Κρήτης αριθμ. 1128/30-5-2005, ΦΕΚ Δ΄ 650/15-06-2005.

Ο ΠΕΡΙΦΕΡΕΙΑΡΧΗΣ ΚΡΗΤΗΣ

Έχοντας υπόψη :

1) Τις διατάξεις των άρθρων 7 και 8 του Ν. 2882/2001 ΦΕΚ Α΄ 17/6-2-2001 «Κώδικας Αναγκαστικών Απαλλοτριώσεων», όπως αυτός τροποποιήθηκε και ισχύει σήμερα.

2) Την αριθμ. οικ. 78461/20-6-2014 απόφαση της Δ.Τ.Ε. Περιφέρειας Κρήτης με την οποία εγκρίθηκε το από 20.6.2014 2ο αποσπασματικό διορθωτικό κτηματολόγιο, διάγραμμα και πίνακας, της απαλλοτρίωσης.

3) Την απόφαση του Εφετείου Κρήτης αριθμ. 294/2008, με την οποία καθορίστηκαν οι Οριστικές Τιμές Μονάδος Αποζημίωσης της παραπάνω συντελεσμένης απαλλοτρίωσης.

4) Τις αριθμ. 365/2009, 347/2011, 217/2012 και 503/2012 αναγνωριστικές - δορθωτικές αποφάσεις του Μονομελούς πρωτοδικείου Ηρακλείου.

5) Τον από 10-08-2015 4ο πίνακα υπολογισμού συμπληρωματικής παρακατάθεσης της Οριστικής Αποζημίωσης, ειδοποιούμε:

Τα πρόσωπα που έχουν ή που αξιώνουν εμπράγματα δικαιώματα στα εν λόγω υπό απαλλοτρίωση ακίνητα, ότι οι διαφορές των οριστικών αποζημιώσεων έχουν κατατεθεί στο Ταμείο Παρακαταθηκών και Δανείων, με την έκδοση του Γραμματίου Σύστασης Παρακαταθήκης της Δ.Ο.Υ. Ηρακλείου, αριθμ. 04357/21-10-2015 συνολικού ποσού 3.961,18 €. Οι αποζημιώσεις αυτές έχουν κατατεθεί υπέρ των φερόμενων ως ιδιοκτητών στον κτηματολογικό πίνακα και θα καταβληθούν στους δικαιούχους που αναγνωρίστηκαν ή θα αναγνωριστούν σύμφωνα με το Νόμο.

Η ανακοίνωση αυτή να δημοσιευθεί στην Εφημερίδα της Κυβερνήσεως.

Ηράκλειο, 19 Νοεμβρίου 2015

Ο Περιφερειάρχης
ΣΤΑΥΡΟΣ ΑΡΝΑΟΥΤΑΚΗΣ

Αριθμ. 8048 (2)

Ανακοίνωση συμπληρωματικής παρακατάθεσης αποζημίωσης υπέρ των φερόμενων ιδιοκτητών των απαλλοτριωμένων ακινήτων και υπέρ των οικείων δικηγορικών συλλόγων (αμοιβή δικηγόρων και δικαστική δαπάνη), συνολικού ποσού 325.897,34 €, στα πλαίσια της αναγκαστικής απαλλοτρίωσης για την κατασκευή του έργου «ΒΕΛΤΙΩΣΗ ΤΗΣ ΟΔΟΥ ΓΥΘΕΙΟ - ΑΡΕΟΠΟΛΗ - ΓΕΡΟΛΙΜΕΝΑΣ ΚΑΤΑ ΤΜΗΜΑΤΑ».

ΠΕΡΙΦΕΡΕΙΑ ΠΕΛΟΠΟΝΝΗΣΟΥ-
ΔΙΕΥΘΥΝΣΗ ΤΕΧΝΙΚΩΝ ΕΡΓΩΝ
ΠΕΡΙΦΕΡΕΙΑΚΗΣ ΕΝΟΤΗΤΑΣ ΛΑΚΩΝΙΑΣ

Η Περιφερειακή Ενότητα Λακωνίας της Περιφέρειας Πελοποννήσου, έχοντας υπόψη το άρθρο 7 του Ν. 2882/2001 «Κώδικας Αναγκαστικών Απαλλοτριώσεων Ακινήτων», ενημερώνει ότι, σύμφωνα με τα αριθμ. 34601, 34602, 34603, 34604, 34605, 34606, 34607, 34608 και 34909/11-11-2015 γραμμάτια συστάσεως παρακαταθήκης του Γραφείου Παρακαταθηκών Τρίπολης συνολικού ποσού 325.897,34 €, καθώς και την υπ' αριθμ. EPS124351 ηλεκτρονική πληρωμή στο Ταμείο Παρακαταθηκών και Δανείων πληρωμής του ανωτέρω ποσού, πραγματοποιήθηκε η συμπληρωματική παρακατάθεση αποζημίωσης υπέρ των φερόμενων ιδιοκτητών των απαλλοτριωμένων ακινήτων και υπέρ των οικείων δικηγορικών συλλόγων (αμοιβή δικηγόρων και δικαστική δαπάνη), όπως αυτή προέκυψε από τους 27-7-2015 εγκεκριμένους οριστικούς πίνακες παρακατάθεσης αποζημίωσης Π.1, Π.2Α, Π.2Β, Π.3 και Π.4, που συντάχτηκαν με βάση την αριθμ. 120/2014 απόφαση καθορισμού οριστικής τιμής μονάδος αποζημίωσης του Τριμελούς Εφετείου Καλαμάτας, στα πλαίσια της αναγκαστικής απαλλοτρίωσης που κηρύχτηκε με την αριθμ. 406/9542/2-2-2012 απόφαση του Γενικού Γραμματέα Αποκεντρωμένης Διοίκησης Πελοποννήσου Δυτικής Ελλάδος και Ιονίου (ΦΕΚ 61/τ. Α. Α./28-2-2012) για την κατασκευή του έργου «ΒΕΛΤΙΩΣΗ ΤΗΣ ΟΔΟΥ ΓΥΘΕΙΟ - ΑΡΕΟΠΟΛΗ - ΓΕΡΟΛΙΜΕΝΑΣ ΚΑΤΑ ΤΜΗΜΑΤΑ».

Σπάρτη, 30 Νοεμβρίου 2015

Ο Αναπληρωτής Προϊστάμενος
Διεύθυνσης Τεχνικών Έργων ΠΕ Λακωνίας
ΠΑΝΑΓΙΩΤΗΣ ΠΑΝΑΓΑΚΗΣ

Αριθμ. οικ. 3857 (3)

Πρόσκληση προς άγνωστο ιδιοκτήτη ακατοίκητου κτίσματος στον οικισμό Αγ. Αθανάσιο Δήμου Τοπείρου Νομού Ξάνθης.

ΔΗΜΟΣ ΞΑΝΘΗΣ -
ΔΙΕΥΘΥΝΣΗ ΔΟΜΗΣΗΣ

Καλείται ο ιδιοκτήτης του κτίσματος στον οικισμό Αγ. Αθανάσιο (πίσω από το σούπερ μάρκετ) ή οποιοσδήποτε πληρεξούσιος ή αντιπρόσωπος ή συγγενής αυτού, όπως σύμφωνα με τις διατάξεις της υπ' αριθμ. 29400/30.11.1943 (ΦΕΚ 218/Β΄) απόφαση του Υπουργού Συγκοινωνιών, όπως λάβει γνώση της αριθμ. 17/3-11-2015 εκθέσεως αυτοψίας ενός επικινδύνως ετοιμόρροπου κεραμοσκεπούς κτίσματος που αφορά το συγκεκριμένο ακίνητο και συντάχθηκε από την Τριμελή Επιτροπή Επικινδύνως Ετοιμόρροπων Οικοδομών της ΠΕ Ξάνθης (πληροφ. Δ/νση Δόμησης Δήμου Ξάνθης Καπνεργατών 9 Ξάνθη, τηλ. 2541354122, φαξ 2541065009).

Η ως άνω έκθεση ετοιμόρροπου κτίσματος, κοινοποιήθηκε προς το Δήμαρχο Τοπείρου και τοιχοκολλήθηκε στο ακίνητο.

Ξάνθη, 26 Νοεμβρίου 2015

Ο Προϊστάμενος Διεύθυνσης Δόμησης
ΝΙΚΟΛΑΟΣ ΝΙΚΟΛΟΠΟΥΛΟΣ

Αριθμ. 15821 (4)

Ανακοίνωση παρακατάθεσης ποσού 59.664,70 € στο Ταμείο Παρακαταθηκών και Δανείων Αθηνών, σύμφωνα με τον από 26.06.2015 πίνακα προσωρινής παρακατάθεσης που συντάχθηκε μετά την έκδοση της υπ' αριθμ. 182/2015 απόφασης του Μονομελούς Πρωτοδικείου Αθηνών και αφορά στον καθορισμό προσωρινής τιμής μονάδος αποζημίωσης λόγω δουλείας των θιγομένων ιδιοκτησιών στο Δήμο Ελευσίνας και στο Δήμο Ασπροπύργου για την κατασκευή, επίσκεψη, συντήρηση, και επισκευή του βασικού συλλεκτήρα αποχέτευσης ακαθάρτων Θριασίου Πεδίου, καθώς και παρακατάθεση ποσού 2100,00 € για δικαστικά έξοδα.

ΕΤΑΙΡΕΙΑ ΥΔΡΕΥΣΕΩΣ ΚΑΙ ΑΠΟΧΕΤΕΥΣΕΩΣ
ΠΡΩΤΕΥΟΥΣΗΣ Ε.Υ.Δ.Α.Π. Α.Ε.

Έχοντας υπ' όψη:

1. Τις διατάξεις του Ν. 2882/2001 περί αναγκαστικών απαλλοτριώσεων, (ΦΕΚ 17Α΄/2001).

2. Τις διατάξεις του άρθρου 28 του Ν. 1068/1980 «περί συστάσεως ενιαίου φορέα Ύδρευσης -Αποχέτευσης Πρωτεύουσας» (ΦΕΚ 190/Α΄/1980).

3. Την αριθμ. Δ12/36959/5.8.2010 απόφαση του Υφυπουργού ΥΠ.ΜΕ.ΔΙ με την οποία κηρύχθηκε αναγκαστική δουλειά έκτασης εμβαδού 1.207,83 τ.μ. στο Δήμο Ελευσίνας και έκτασης 562,90 τ.μ. στο Δήμο Ασπροπύργου για την κατασκευή, επίσκεψη, συντήρηση, και επισκευή των φρεατίων και των οδών προσπέλασής τους, του βασικού συλλεκτήρα αποχέτευσης ακαθάρτων Θριασίου Πεδίου,

4. Το αριθμ. 360ΑΑΠ/6.9.2010 ΦΕΚ όπου δημοσιεύθηκε η πιο πάνω απόφαση.

5. Το αριθμ. 519ΑΑΠ/1.12.2010 ΦΕΚ διόρθωσης σφάλματος.

6. Το αριθμ. 182ΑΑΠ/28.5.2013 ΦΕΚ ανάκλησης μέρους της αρχικής απαλλοτρίωσης και δουλείας.

7. Την αριθμ. 18678/26.8.2015 απόφαση του Δ.Σ. της Ε.ΥΔ.Α.Π. Α.Ε με την οποία εγκρίθηκε:

α. Η παρακατάθεση του ποσού των 59.664,70 € στο Ταμείο Παρακαταθηκών και Δανείων Αθηνών, σύμφωνα με τον από 26.06.2015 πίνακα προσωρινής παρακατάθεσης που συντάχθηκε μετά την έκδοση της αριθμ. 182/2015 απόφασης του Μονομελούς Πρωτοδικείου Αθηνών και αφορά στον καθορισμό προσωρινής τιμής μονάδος αποζημίωσης λόγω δουλείας των θιγομένων ιδιοκτησιών στο Δήμο Ελευσίνας και στο Δήμο Ασπροπύργου για την κατασκευή, επίσκεψη, συντήρηση, και επισκευή του βασικού συλλεκτήρα αποχέτευσης ακαθάρτων Θριασίου Πεδίου, και

β. Η παρακατάθεση του ποσού των 2.100,00 € στο Ταμείο Παρακαταθηκών και Δανείων Αθηνών, και αφορά στη δικαστική δαπάνη και στην αμοιβή των πληρεξουσίων δικηγόρων για κάθε ομάδα των καθ' ων που παραστάθηκε, υπέρ του οικείου Δικηγορικού Συλλόγου.

8. Τα κτηματολογικά διαγράμματα της Ε.ΥΔ.Α.Π. Α.Ε. αριθμ. Χ22, Χ22-1, Χ22-2 και Χ22-3 σε κλίμακα 1:500, όπου

σημειώνεται με κίτρινο χρώμα η υπό σύσταση αναγκαστικής δουλείας οριστική έκταση της αρχικής απόφασης μετά την ανάκληση.

9. Την αριθμ. 182/2015 απόφαση του Μονομελούς Πρωτοδικείου Αθηνών για τον καθορισμό της προσωρινής τιμής μονάδος αποζημίωσης λόγω σύστασης αναγκαστικής δουλείας των θιγομένων ιδιοκτησιών στο Δήμο Ελευσίνας και στο Δήμο Ασπροπύργου.

10. Τον από 26.6.2015 πίνακα παρακατάθεσης της προσωρινής αποζημίωσης.

11. Το υπ' αριθμ. 16603/11.11.2015 γραμμάτιο παρακατάθεσης του Ταμείου Παρακαταθηκών και Δανείων για την αποζημίωση των δικαιούχων.

12. Το υπ' αριθμ. 16602/11.11.2015 γραμμάτιο παρακατάθεσης του Ταμείου Παρακαταθηκών και Δανείων υπέρ του οικείου Δικηγορικού Συλλόγου, ανακοινώνουμε:


1. Στα πρόσωπα που έχουν ή αξιώνουν εμπράγματα δικαιώματα για την εν λόγω απαλλοτρίωση, ότι το ποσό της αποζημίωσης έχει παρακατατεθεί στο Ταμείο Παρακαταθηκών και Δανείων Αθηνών και εκδόθηκε το αριθμ. 16603/11.11.2015 γραμμάτιο συστάσεως παρακαταθήκης για το ποσό των 59.664,70 € (πενήντα εννέα χιλιάδες εξακόσια εξήντα τέσσερα ευρώ και εβδομήντα λεπτά).

2. Ότι η δικαστική δαπάνη που αφορά στα δικαστικά έξοδα και την αμοιβή των πληρεξουσίων δικηγόρων για κάθε ομάδα των καθ' ων που παραστάθηκε, υπέρ του οικείου Δικηγορικού Συλλόγου έχει παρακατατεθεί στο Ταμείο Παρακαταθηκών και Δανείων Αθηνών και εκδόθηκε το αριθμ. 16602/11.11.2015 γραμμάτιο συστάσεως παρακαταθήκης για το ποσό των 2100,00 € (δύο χιλιάδες εκατό ευρώ).

Η ανακοίνωση αυτή να δημοσιευθεί στην Εφημερίδα της Κυβερνήσεως.

Αθήνα, 17 Νοεμβρίου 2015

Ο Διευθυντής Κτηριακών
Ακίνητης Περιουσίας και Ενέργειας
ΧΡΗΣΤΟΣ ΤΟΥΛΙΑΣ

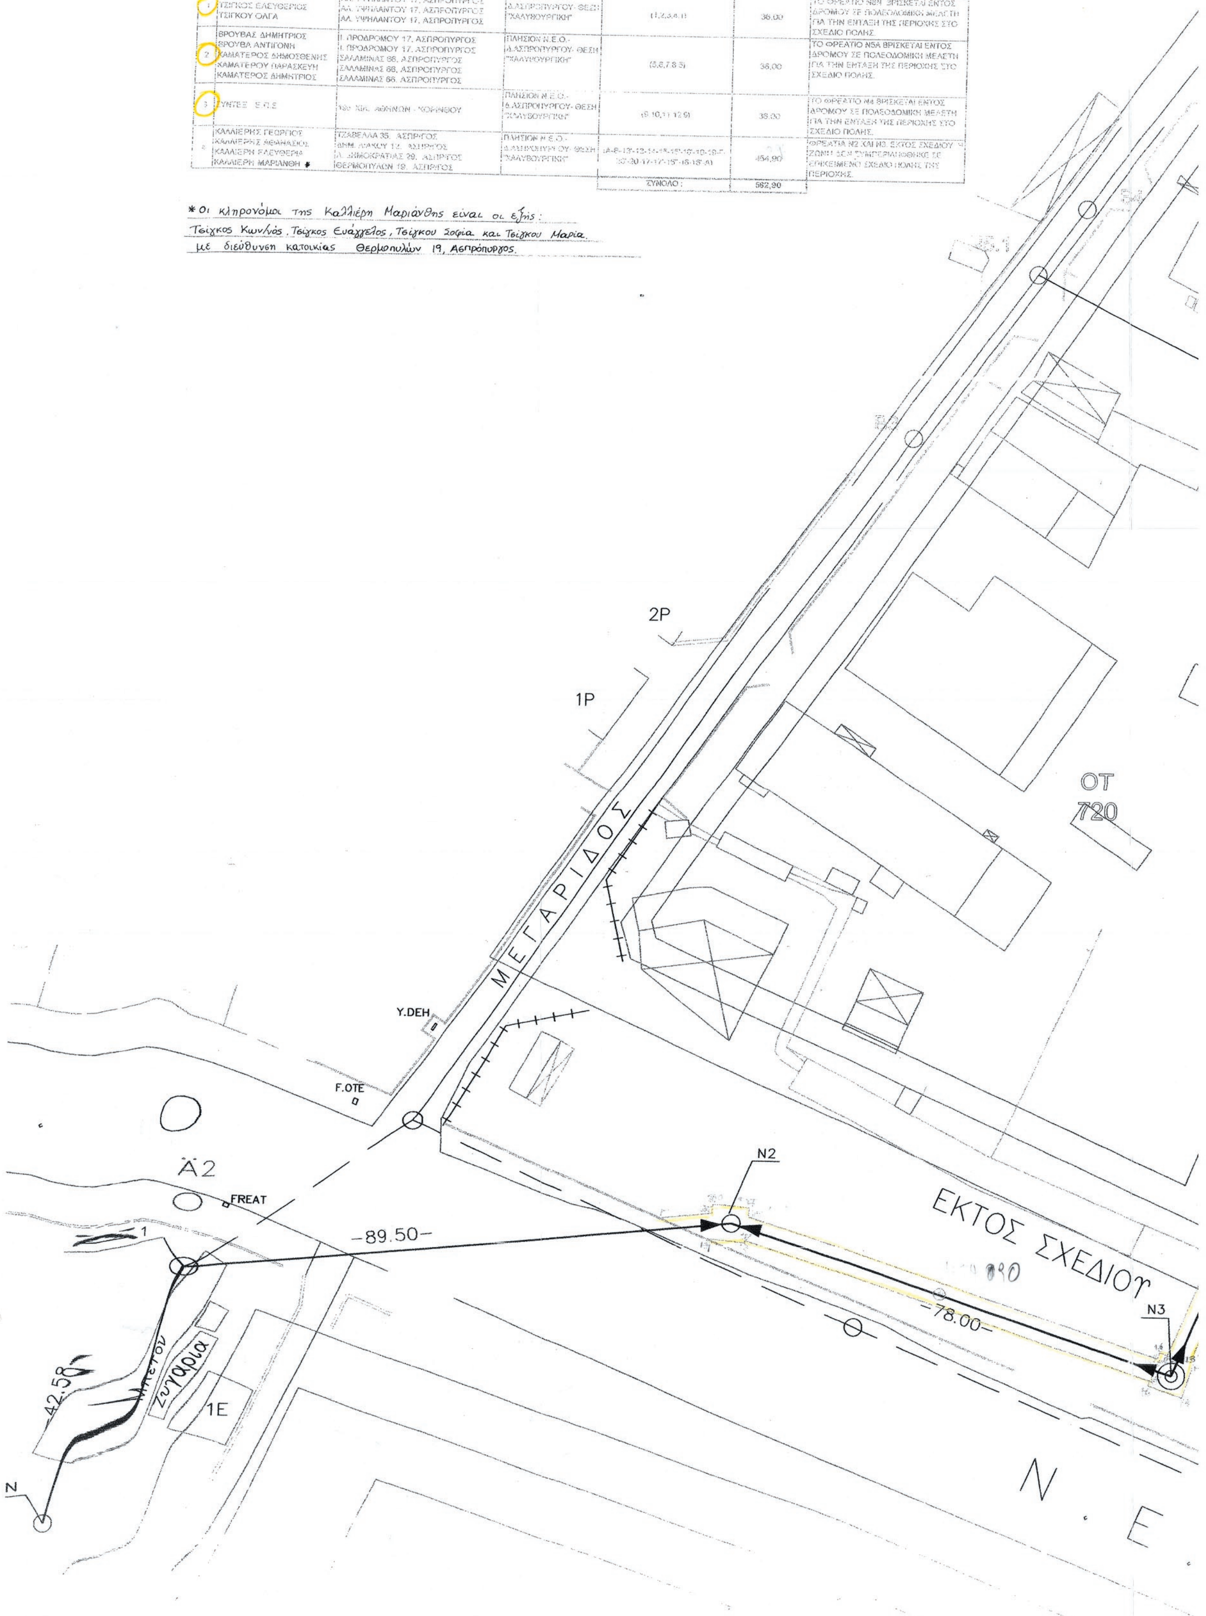

ΚΤΗΜΑΤΟΛΟΓΙΚΟΣ ΠΙΝΑΚΑΣ ΔΟΥΛΕΙΑΣ ΤΩΝ ΦΡΕΑΤΙΩΝ (ΕΡΓΟΛΑΒΙΑ Α-432) ... ΤΗΝ ΚΑΤΑΣΚΕΥΗ ΤΟΥ ΒΑΣΙΚΟΥ ΣΥΛΛΕΚΤΗΡΑ ΑΠΟΧΕΤΕΥΣΗΣ ΑΚΑΘΑΡΤΩΝ ΘΡΙΑΣΙΟΥ ΠΕΔΙΟΥ, ΠΕΡΙΟΧΗ ΔΗΜΟΥ ΑΣΠΡΟΠΥΡΓΟΥ. ΣΧΕΤΙΚΟ ΤΟΠΟΓΡΑΦΙΚΟ ΔΙΑΓΡΑΜΜΑ Ε.ΥΔ.Α.Π. Χ-22 ΣΕ ΚΛΙΜΑΚΑ 1:500.

Α/Α	ΦΕΡΟΜΕΝΟΣ ΙΔΙΟΚΤΗΤΗΣ	ΔΙΕΥΘΥΝΣΗ ΚΑΤΟΙΚΙΑΣ	ΔΙΕΥΘΥΝΣΗ ΑΚΙΝΗΤΟΥ	ΤΜΗΜΑ	ΕΜΒΑΔΟΝ ΠΡΟΣ ΔΟΥΛΕΙΑ (τ.μ.)	ΠΑΡΑΤΗΡΗΣΕΙΣ
1	ΤΣΙΓΚΟΣ ΝΙΚΟΛΑΟΣ ΤΣΙΓΚΟΣ ΕΛΕΥΘΕΡΙΟΣ ΤΣΙΓΚΟΥ ΟΛΓΑ	ΑΛ. ΥΨΗΛΑΝΤΟΥ 17, ΑΣΠΡΟΠΥΡΓΟΣ ΑΛ. ΥΨΗΛΑΝΤΟΥ 17, ΑΣΠΡΟΠΥΡΓΟΣ ΑΛ. ΥΨΗΛΑΝΤΟΥ 17, ΑΣΠΡΟΠΥΡΓΟΣ	ΠΛΗΣΙΟΝ Ν.Ε.Ο.-Δ.ΑΣΠΡΟΠΥΡΓΟΥ- ΘΕΣΗ "ΧΑΛΥΒΟΥΡΓΙΚΗ"	(1,2,3,4,1)	36,00	ΤΟ ΦΡΕΑΤΙΟ Ν6Μ ΒΡΙΣΚΕΤΑΙ ΕΝΤΟΣ ΔΡΟΜΟΥ ΣΕ ΠΟΛΕΟΔΟΜΙΚΗ ΜΕΛΕΤΗ ΓΙΑ ΤΗΝ ΕΝΤΑΞΗ ΤΗΣ ΠΕΡΙΟΧΗΣ ΣΤΟ ΣΧΕΔΙΟ ΠΟΛΗΣ.
2	ΒΡΟΥΒΑΣ ΔΗΜΗΤΡΙΟΣ ΒΡΟΥΒΑ ΑΝΤΙΓΟΝΗ ΚΑΜΑΤΕΡΟΣ ΔΗΜΟΣΘΕΝΗΣ ΚΑΜΑΤΕΡΟΥ ΠΑΡΑΣΚΕΥΗ ΚΑΜΑΤΕΡΟΣ ΔΗΜΗΤΡΙΟΣ	Ι. ΠΡΟΔΡΟΜΟΥ 17, ΑΣΠΡΟΠΥΡΓΟΣ Ι. ΠΡΟΔΡΟΜΟΥ 17, ΑΣΠΡΟΠΥΡΓΟΣ ΣΑΛΑΜΙΝΑΣ 66, ΑΣΠΡΟΠΥΡΓΟΣ ΣΑΛΑΜΙΝΑΣ 66, ΑΣΠΡΟΠΥΡΓΟΣ ΣΑΛΑΜΙΝΑΣ 66, ΑΣΠΡΟΠΥΡΓΟΣ	ΠΛΗΣΙΟΝ Ν.Ε.Ο.-Δ.ΑΣΠΡΟΠΥΡΓΟΥ- ΘΕΣΗ "ΧΑΛΥΒΟΥΡΓΙΚΗ"	(5,6,7,8,5)	36,00	ΤΟ ΦΡΕΑΤΙΟ Ν5Α ΒΡΙΣΚΕΤΑΙ ΕΝΤΟΣ ΔΡΟΜΟΥ ΣΕ ΠΟΛΕΟΔΟΜΙΚΗ ΜΕΛΕΤΗ ΓΙΑ ΤΗΝ ΕΝΤΑΞΗ ΤΗΣ ΠΕΡΙΟΧΗΣ ΣΤΟ ΣΧΕΔΙΟ ΠΟΛΗΣ.
3	ΣΥΝΤΕΣ Ε.Π.Ε	19ο ΧΙΛ. ΑΘΗΝΩΝ - ΚΟΡΙΝΘΟΥ	ΠΛΗΣΙΟΝ Ν.Ε.Ο.-Δ.ΑΣΠΡΟΠΥΡΓΟΥ- ΘΕΣΗ "ΧΑΛΥΒΟΥΡΓΙΚΗ"	(9,10,11,12,9)	36,00	ΤΟ ΦΡΕΑΤΙΟ Ν4 ΒΡΙΣΚΕΤΑΙ ΕΝΤΟΣ ΔΡΟΜΟΥ ΣΕ ΠΟΛΕΟΔΟΜΙΚΗ ΜΕΛΕΤΗ ΓΙΑ ΤΗΝ ΕΝΤΑΞΗ ΤΗΣ ΠΕΡΙΟΧΗΣ ΣΤΟ ΣΧΕΔΙΟ ΠΟΛΗΣ.
4	ΚΑΛΛΙΕΡΗΣ ΓΕΩΡΓΙΟΣ ΚΑΛΛΙΕΡΗΣ ΑΘΑΝΑΣΙΟΣ ΚΑΛΛΙΕΡΗ ΕΛΕΥΘΕΡΙΑ ΚΑΛΛΙΕΡΗ ΜΑΡΙΑΝΘΗ *	ΤΖΑΒΕΛΛΑ 35, ΑΣΠΡ/ΓΟΣ ΔΗΜ. ΑΙΑΚΟΥ 12, ΑΣΠΡ/ΓΟΣ Λ. ΔΗΜΟΚΡΑΤΙΑΣ 29, ΑΣΠΡ/ΓΟΣ ΘΕΡΜΟΠΥΛΩΝ 19, ΑΣΠΡ/ΓΟΣ	ΠΛΗΣΙΟΝ Ν.Ε.Ο.-Δ.ΑΣΠΡΟΠΥΡΓΟΥ- ΘΕΣΗ "ΧΑΛΥΒΟΥΡΓΙΚΗ"	(Α-8-13'-13-14-15-15'-16-18-19-Γ-20'-20-17-17'-15"-16-16'-Α)	454,90	ΦΡΕΑΤΙΑ Ν2 ΚΑΙ Ν3. ΕΚΤΟΣ ΣΧΕΔΙΟΥ Η ΖΩΝΗ ΔΕΝ ΣΥΜΠΕΡΙΛΗΦΘΗΚΕ ΣΕ ΕΠΙΚΕΙΜΕΝΟ ΣΧΕΔΙΟ ΠΟΛΗΣ ΤΗΣ ΠΕΡΙΟΧΗΣ.
				ΣΥΝΟΛΟ :	562,90	

* Οι κληρονόμοι της Καλλιέρη Μαριάνθης είναι οι εξής: Τσίγκος Κων/νος, Τσίγκος Ευάγγελος, Τσίγκου Σοφία και Τσίγκου Μαρία με διεύθυνση κατοικίας Θερμοπυλών 19, Ασπρόπυργος.

ΕΘΝΙΚΟ ΤΥΠΟΓΡΑΦΕΙΟ
Για τεχνικούς λόγους στο σχεδιάγραμμα, από το ηλεκτρονικό αρχείο, έγινε σμίκρυνση κατά ποσοστό 39%


N5A
-86.00-
-47.04-
N6N
N5
ΦΡΕΑΤΙΟ
ΚΑΤΑΣΚΕΥΑΣΜΕΝΟ
-78.00-
N4
-78.00-
F.OTE
1L

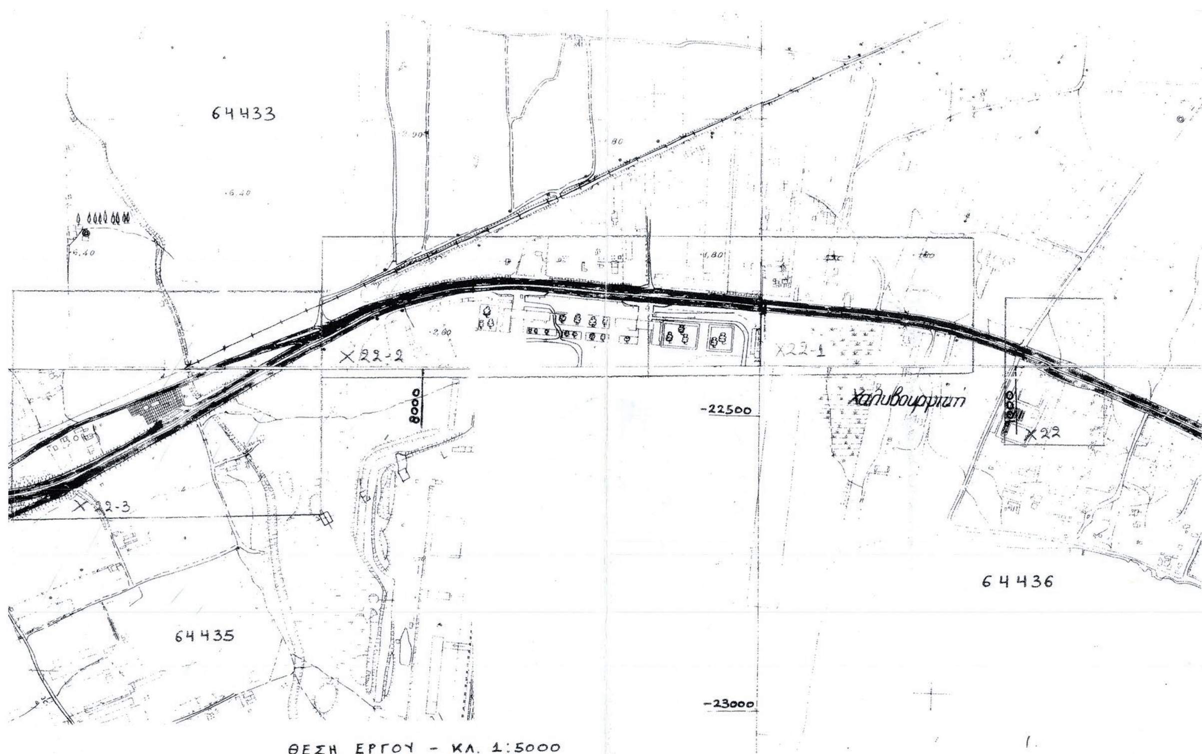

ΑΝΑΘΕΩΡΗΣΗ

ΗΜΕΡΟΜΗΝΙΑ ΥΠΟΓΡΑΦΗ

ΑΘΗΝΑ 4-6-10
Ο ΔΙΕΥΘΥΝΤΗΣ

ΕΠΑΜ. ΠΕΠΠΕΣ
Τοπογράφος Μηχανικός

ΕΥΔΑΠ
ΕΤΑΙΡΕΙΑ ΥΔΡΕΥΣΗΣ ΚΑΙ ΑΠΟΧΕΤΕΥΣΗΣ ΠΡΩΤΕΥΟΥΣΑΣ


ΔΙΕΥΘΥΝΣΗ ΤΟΠΟΓΡΑΦΙΑΣ
ΥΠΗΡΕΣΙΑ ΤΟΠΟΓΡΑΦΙΚΩΝ ΜΕΛΕΤΩΝ

ΚΤΗΜΑΤΟΛΟΓΙΚΟ ΔΙΑΓΡΑΜΜΑ ΔΟΥΛΕΙΑΣ ΦΡΕΑΤΙΩΝ (ΕΡΓΟΛΑΒΙΑ Α432)
ΠΕΡΙΟΧΗ : ΔΗΜ. ΑΣΠΡΟΠΥΡΓΟΥ

	ΗΜΕΡΟΜΗΝΙΑ	ΥΠΟΓΡΑΦΗ	ΚΛΙΜΑΚΑ	ΑΡΙΘΜΟΣ ΣΧΕΔΙΟΥ
[illegible]			1:500	X22
[illegible]	ΜΑΪΟΣ 2010	ΑΝΤΩΝΙΑΔΟΥ ΧΡ		
ΕΛΕΓΧΟΣ	ΜΑΪΟΣ 2010	ΕΠΑΜ. ΠΕΠΠΕΣ		


ΕΘΝΙΚΟ ΤΥΠΟΓΡΑΦΕΙΟ
Για τεχνικούς λόγους στο σχεδιάγραμμα, από το ηλεκτρονικό αρχείο, έγινε σμίκρυνση κατά ποσοστό 35%



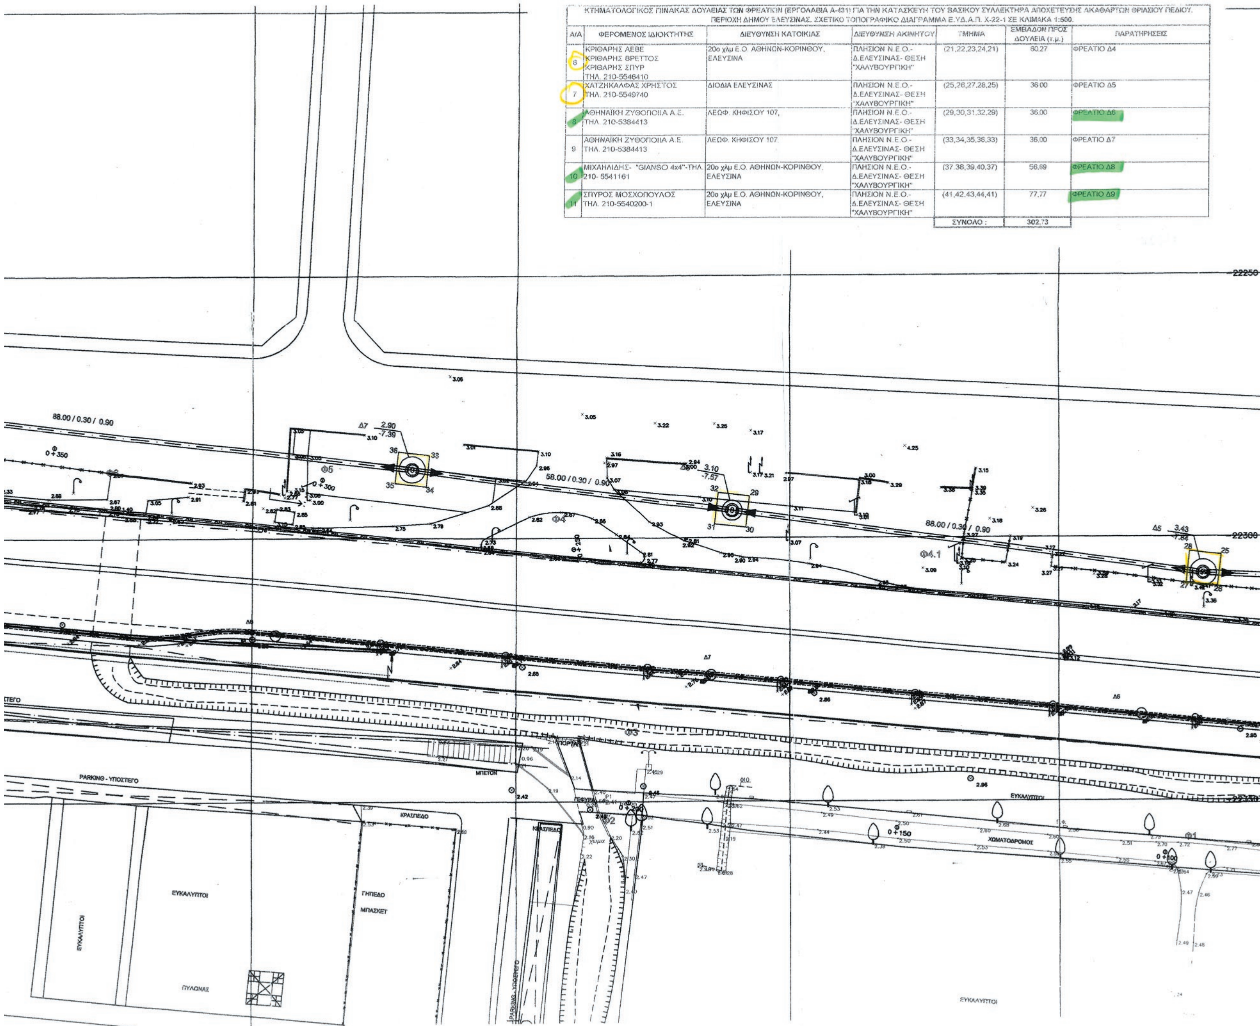


ΚΤΗΜΑΤΟΛΟΓΙΚΟΣ ΠΙΝΑΚΑΣ ΔΟΥΛΕΙΑΣ ΤΩΝ ΦΡΕΑΤΙΩΝ (ΕΡΓΟΛΑΒΙΑ Α-431) ΓΙΑ ΤΗΝ ΚΑΤΑΣΚΕΥΗ ΤΟΥ ΒΑΣΙΚΟΥ ΣΥΛΛΕΚΤΗΡΑ ΑΠΟΧΕΤΕΥΣΗΣ ΑΚΑΘΑΡΤΩΝ ΘΡΙΑΣΙΟΥ ΠΕΔΙΟΥ.
ΠΕΡΙΟΧΗ ΔΗΜΟΥ ΕΛΕΥΣΙΝΑΣ. ΣΧΕΤΙΚΟ ΤΟΠΟΓΡΑΦΙΚΟ ΔΙΑΓΡΑΜΜΑ Ε.ΥΔ.Α.Π. Χ-22-1 ΣΕ ΚΛΙΜΑΚΑ 1:500.

Α/Α	ΦΕΡΟΜΕΝΟΣ ΙΔΙΟΚΤΗΤΗΣ	ΔΙΕΥΘΥΝΣΗ ΚΑΤΟΙΚΙΑΣ	ΔΙΕΥΘΥΝΣΗ ΑΚΙΝΗΤΟΥ	ΤΜΗΜΑ	ΕΜΒΑΔΟΝ ΠΡΟΣ ΔΟΥΛΕΙΑ (τ.μ.)	ΠΑΡΑΤΗΡΗΣΕΙΣ
6	ΚΡΙΘΑΡΗΣ ΑΕΒΕ ΚΡΙΘΑΡΗΣ ΒΡΕΤΤΟΣ ΚΡΙΘΑΡΗΣ ΣΠΥΡ ΤΗΛ. 210-5546410	20ο χλμ Ε.Ο. ΑΘΗΝΩΝ-ΚΟΡΙΝΘΟΥ, ΕΛΕΥΣΙΝΑ	ΠΛΗΣΙΟΝ Ν.Ε.Ο.- Δ.ΕΛΕΥΣΙΝΑΣ- ΘΕΣΗ "ΧΑΛΥΒΟΥΡΓΙΚΗ"	(21,22,23,24,21)	60.27	ΦΡΕΑΤΙΟ Δ4
7	ΧΑΤΖΗΚΑΛΦΑΣ ΧΡΗΣΤΟΣ ΤΗΛ. 210-5549740	ΔΙΟΔΙΑ ΕΛΕΥΣΙΝΑΣ	ΠΛΗΣΙΟΝ Ν.Ε.Ο.- Δ.ΕΛΕΥΣΙΝΑΣ- ΘΕΣΗ "ΧΑΛΥΒΟΥΡΓΙΚΗ"	(25,26,27,28,25)	36.00	ΦΡΕΑΤΙΟ Δ5
8	ΑΘΗΝΑΪΚΗ ΖΥΘΟΠΟΙΙΑ Α.Ε. ΤΗΛ. 210-5384413	ΛΕΩΦ. ΚΗΦΙΣΟΥ 107,	ΠΛΗΣΙΟΝ Ν.Ε.Ο.- Δ.ΕΛΕΥΣΙΝΑΣ- ΘΕΣΗ "ΧΑΛΥΒΟΥΡΓΙΚΗ"	(29,30,31,32,29)	36,00	ΦΡΕΑΤΙΟ Δ6
9	ΑΘΗΝΑΪΚΗ ΖΥΘΟΠΟΙΙΑ Α.Ε. ΤΗΛ. 210-5384413	ΛΕΩΦ. ΚΗΦΙΣΟΥ 107	ΠΛΗΣΙΟΝ Ν.Ε.Ο.- Δ.ΕΛΕΥΣΙΝΑΣ- ΘΕΣΗ "ΧΑΛΥΒΟΥΡΓΙΚΗ"	(33,34,35,36,33)	36,00	ΦΡΕΑΤΙΟ Δ7
10	ΜΙΧΑΗΛΙΔΗΣ- "GIANSO 4x4"-ΤΗΛ. 210- 5541161	20ο χλμ Ε.Ο. ΑΘΗΝΩΝ-ΚΟΡΙΝΘΟΥ, ΕΛΕΥΣΙΝΑ	ΠΛΗΣΙΟΝ Ν.Ε.Ο.- Δ.ΕΛΕΥΣΙΝΑΣ- ΘΕΣΗ "ΧΑΛΥΒΟΥΡΓΙΚΗ"	(37,38,39,40,37)	56,69	ΦΡΕΑΤΙΟ Δ8
11	ΣΠΥΡΟΣ ΜΟΣΧΟΠΟΥΛΟΣ ΤΗΛ. 210-5540200-1	20ο χλμ Ε.Ο. ΑΘΗΝΩΝ-ΚΟΡΙΝΘΟΥ, ΕΛΕΥΣΙΝΑ	ΠΛΗΣΙΟΝ Ν.Ε.Ο.- Δ.ΕΛΕΥΣΙΝΑΣ- ΘΕΣΗ "ΧΑΛΥΒΟΥΡΓΙΚΗ"	(41,42,43,44,41)	77,77	ΦΡΕΑΤΙΟ Δ9
				ΣΥΝΟΛΟ :	302,73	

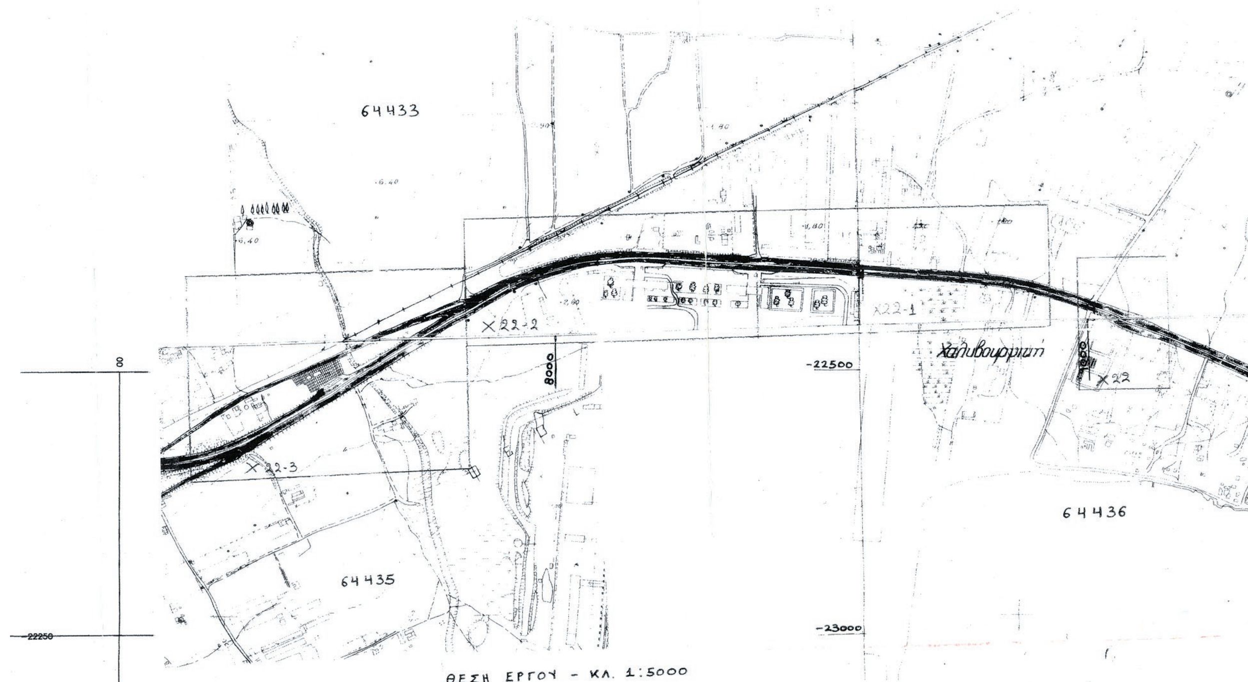

ΘΕΣΗ ΕΡΓΟΥ - ΚΛ. 1:5000

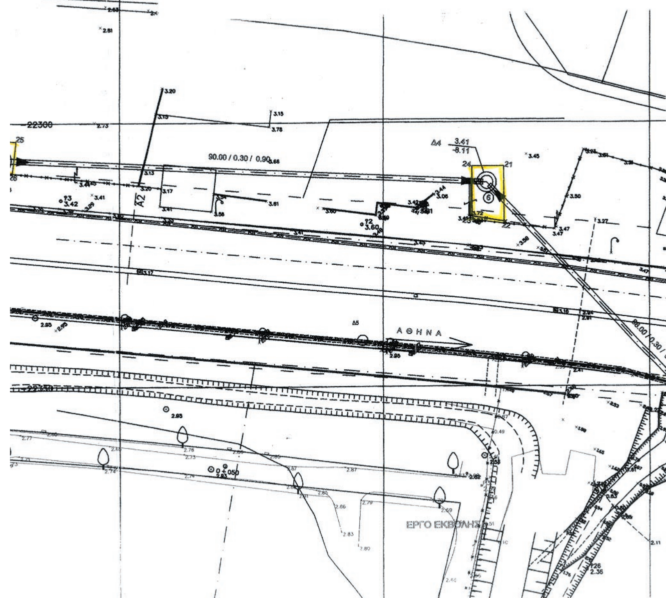


Σημείωση: Οι εκτάσεις είναι εντός Γ.Π.Σ. ΒΙΠΑ-ΒΙΟΠΑ Δημ. Ελευσίνας.

ΑΝΑΘΕΩΡΗΣΗ			ΗΜΕΡΟΜΗΝΙΑ ΥΠΟΓΡΑΦΗ	
ΕΥΔΑΠ ΕΤΑΙΡΕΙΑ ΥΔΡΕΥΣΗΣ ΚΑΙ ΑΠΟΧΕΤΕΥΣΗΣ ΠΡΩΤΕΥΟΥΣΑΣ ΔΙΕΥΘΥΝΣΗ ΤΟΠΟΓΡΑΦΙΑΣ ΥΠΗΡΕΣΙΑ ΤΟΠΟΓΡΑΦΙΚΩΝ ΜΕΛΕΤΩΝ			ΑΘΗΝΑ 4-6-10 ΑΝ Ο ΔΙΕΥΘΥΝΤΗΣ ΕΠΑΜ. ΠΕΠΠΕΣ Τοπογράφος Μηχανικός	
ΚΤΗΜΑΤΟΛΟΓΙΚΟ ΔΙΑΓΡΑΜΜΑ ΔΟΥΛΕΙΑΣ ΦΡΕΑΤΙΩΝ (ΕΡΓΟΛΑΒΙΑ Α431) ΠΕΡΙΟΧΗ : ΔΗΜ. ΕΛΕΥΣΙΝΑΣ				
	ΗΜΕΡΟΜΗΝΙΑ	ΥΠΟΓΡΑΦΗ	ΚΛΙΜΑΚΑ	ΑΡΙΘΜΟΣ ΣΧΕΔΙΟΥ
ΛΗΨΗ ΣΤΟΙΧΕΙΩΝ			1:500	Χ22-1
ΑΠΟΔΟΣΗ	ΜΑΪΟΣ 2010	ΑΝΤΩΝΙΑΔΟΥ ΧΡ.		
ΕΛΕΓΧΟΣ	ΜΑΪΟΣ 2010	ΕΠΑΜ. ΠΕΠΠΕΣ.		


ΣΗΜΕΙΟ	Χ	Ψ
45	461450,92	4211207,09
46	461446,98	4211195,03
47	461440,66	4211195,69
48	461445,21	4211208,95
49	461360,98	4211215,83
50	461359,36	4211202,24
51	461353,34	4211202,45
52	461355,02	4211216,53
53	461306,63	4211215,76
54	461307,51	4211203,55
55	461301,48	4211203,32
56	461300,64	4211215,32
57	461216,36	4211201,25
58	461217,40	4211195,34
59	461211,49	4211194,30
60	461210,45	4211200,21
61	461132,17	4211182,94
62	461134,25	4211177,31
63	461128,62	4211175,23
64	461126,54	4211180,85
65	461067,54	4211156,85
66	461069,87	4211151,32
67	461064,34	4211148,99
68	461062,01	4211154,52
69	461000,99	4211143,86
70	461008,94	4211125,88
71	461003,40	4211123,56
72	460995,50	4211141,44

ΚΤΗΜΑΤΟΛΟΓΙΚΟΣ ΠΙΝΑΚΑΣ ΔΟΥΛΕΙΑΣ ΤΩΝ ΦΡΕΑΤΙΩΝ (ΕΡΓΟΛΑΒΙΑ Α-431) ΓΙΑ ΤΗΝ ΚΑΤΑΣΚΕΥΗ ΤΟΥ ΒΑΣΙΚΟΥ ΣΥΛΛΕΚΤΗΡΑ ΑΠΟΧΕΤΕΥΣΗΣ ΑΚΑΘΑΡΤΩΝ ΘΡΙΑΣΙΟΥ ΠΕΔΙΟΥ. ΠΕΡΙΟΧΗ ΔΗΜΟΥ ΕΛΕΥΣΙΝΑΣ. ΣΧΕΤΙΚΟ ΤΟΠΟΓΡΑΦΙΚΟ ΔΙΑΓΡΑΜΜΑ Ε.ΥΔ.Α.Π. Χ-22-2 ΣΕ ΚΛΙΜΑΚΑ 1:500.

Α/Α	ΦΕΡΟΜΕΝΟΣ ΙΔΙΟΚΤΗΤΗΣ	ΔΙΕΥΘΥΝΣΗ ΚΑΤΟΙΚΙΑΣ	ΔΙΕΥΘΥΝΣΗ ΑΚΙΝΗΤΟΥ	ΤΜΗΜΑ	ΕΜΒΑΔΟΝ ΠΡΟΣ ΔΟΥΛΕΙΑ (τ.μ.)	ΠΑΡΑΤΗΡΗΣΕΙΣ
12	ΕΥΡΩΑΠΟΘΗΚΕΥΤΙΚΗ Ε.Π.Ε.	20ο χλμ Ε.Ο. ΑΘΗΝΩΝ-ΚΟΡΙΝΘΟΥ, ΕΛΕΥΣΙΝΑ	ΠΛΗΣΙΟΝ Ν.Ε.Ο.-Δ.ΕΛΕΥΣΙΝΑΣ- ΘΕΣΗ "ΧΑΛΥΒΟΥΡΓΙΚΗ"	(45,46,47,48,45)	79,85	ΚΑΕΚ : 050494602001 - ΦΡΕΑΤΙΟ Δ10
13	ΑΓΝΩΣΤΟΣ		ΠΛΗΣΙΟΝ Ν.Ε.Ο.-Δ.ΕΛΕΥΣΙΝΑΣ- ΘΕΣΗ "ΧΑΛΥΒΟΥΡΓΙΚΗ"	(49,50,51,52,49)	83,59	ΚΑΕΚ : 050494602002 - ΦΡΕΑΤΙΟ Δ11
14	ΠΑΤΡΟΥΔΑΚΗΣ ΝΙΚΟΛΑΟΣ	ΒΑΛΑΩΡΙΤΟΥ 2, ΦΙΛΟΘΕΗ	ΠΛΗΣΙΟΝ Ν.Ε.Ο.-Δ.ΕΛΕΥΣΙΝΑΣ- ΘΕΣΗ "ΧΑΛΥΒΟΥΡΓΙΚΗ"	(53,54,55,56,53)	73,00	ΚΑΕΚ : 050494602005 - ΦΡΕΑΤΙΟ Δ12
15	ΦΙΛΗΣ ΕΥΑΓΓΕΛΟΣ ΦΙΛΗΣ ΓΕΩΡΓΙΟΣ	ΚΙΜΩΝΟΣ 11, ΕΛΕΥΣΙΝΑ ΚΙΜΩΝΟΣ 11, ΕΛΕΥΣΙΝΑ	ΠΛΗΣΙΟΝ Ν.Ε.Ο.-Δ.ΕΛΕΥΣΙΝΑΣ- ΘΕΣΗ "ΧΑΛΥΒΟΥΡΓΙΚΗ"	(57,58,59,60,57)	36,00	ΚΑΕΚ : 050494602017 - ΦΡΕΑΤΙΟ Δ13
16	ΦΙΛΗΣ ΚΩΝΣΤΑΝΤΙΝΟΣ	ΚΙΜΩΝΟΣ 11, ΕΛΕΥΣΙΝΑ	ΠΛΗΣΙΟΝ Ν.Ε.Ο.-Δ.ΕΛΕΥΣΙΝΑΣ- ΘΕΣΗ "ΧΑΛΥΒΟΥΡΓΙΚΗ"	(61,62,63,64,61)	36,00	ΚΑΕΚ : 050494602008 - ΦΡΕΑΤΙΟ Δ14
17	ΠΑΠΑΓΕΩΡΓΙΟΥ ΕΥΑΓΓΕΛΟΣ	ΑΡΓΥΡΟΥΠΟΛΕΩΣ 16, ΑΘΗΝΑ	ΠΛΗΣΙΟΝ Ν.Ε.Ο.-Δ.ΕΛΕΥΣΙΝΑΣ- ΘΕΣΗ "ΧΑΛΥΒΟΥΡΓΙΚΗ"	(65,66,67,68,65)	36,00	ΚΑΕΚ : 050494602012 - ΦΡΕΑΤΙΟ Δ15
18	ΠΑΠΑΓΕΩΡΓΙΟΥ ΕΥΑΓΓΕΛΟΣ	ΑΡΓΥΡΟΥΠΟΛΕΩΣ 16, ΑΘΗΝΑ	ΠΛΗΣΙΟΝ Ν.Ε.Ο.-Δ.ΕΛΕΥΣΙΝΑΣ- ΘΕΣΗ "ΧΑΛΥΒΟΥΡΓΙΚΗ"	(69,70,71,72,69)	117,62	ΚΑΕΚ : 050494602012 - ΦΡΕΑΤΙΟ Δ16
			ΑΠΟ ΜΕΤΑΦΟΡΑ: 302,73	ΣΥΝΟΛΟ :	764,79	

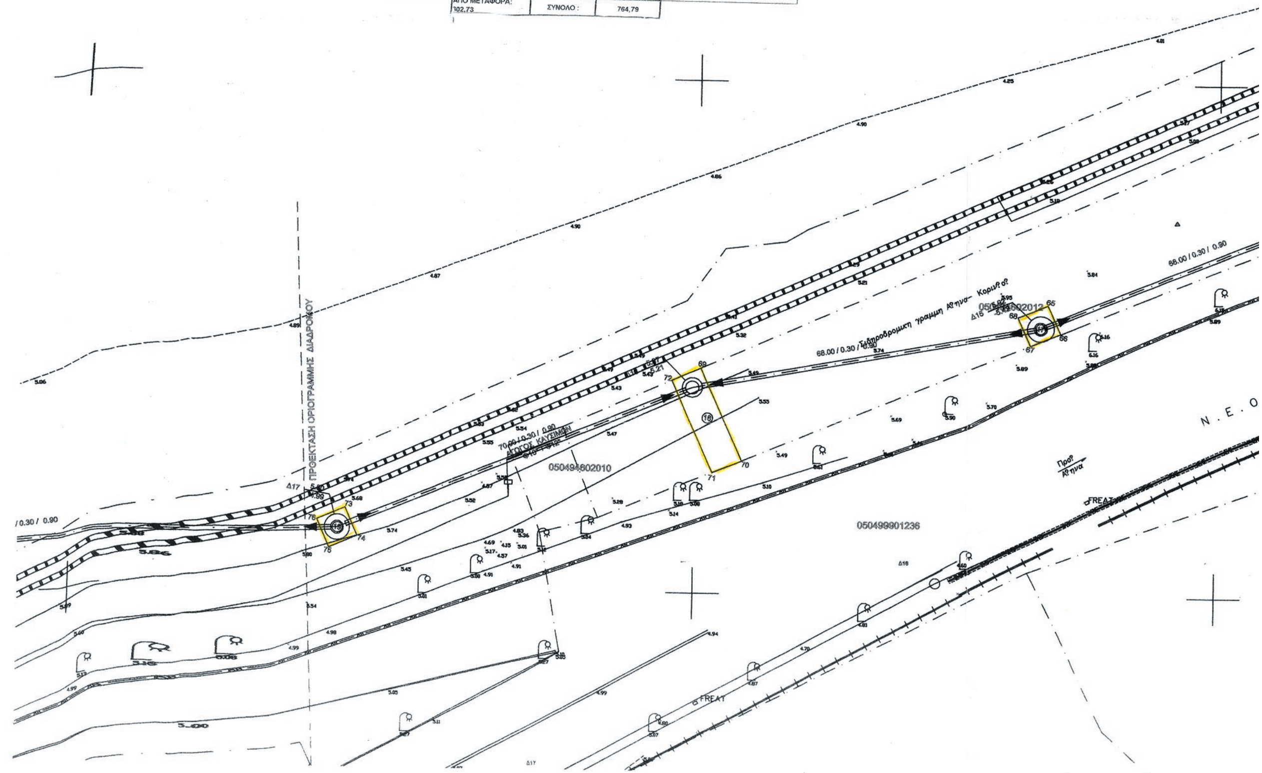

ΕΘΝΙΚΟ ΤΥΠΟΓΡΑΦΕΙΟ
Για τεχνικούς λόγους στο σχεδιάγραμμα, από το ηλεκτρονικό αρχείο, έγινε σμίκρυνση κατά ποσοστό 34%

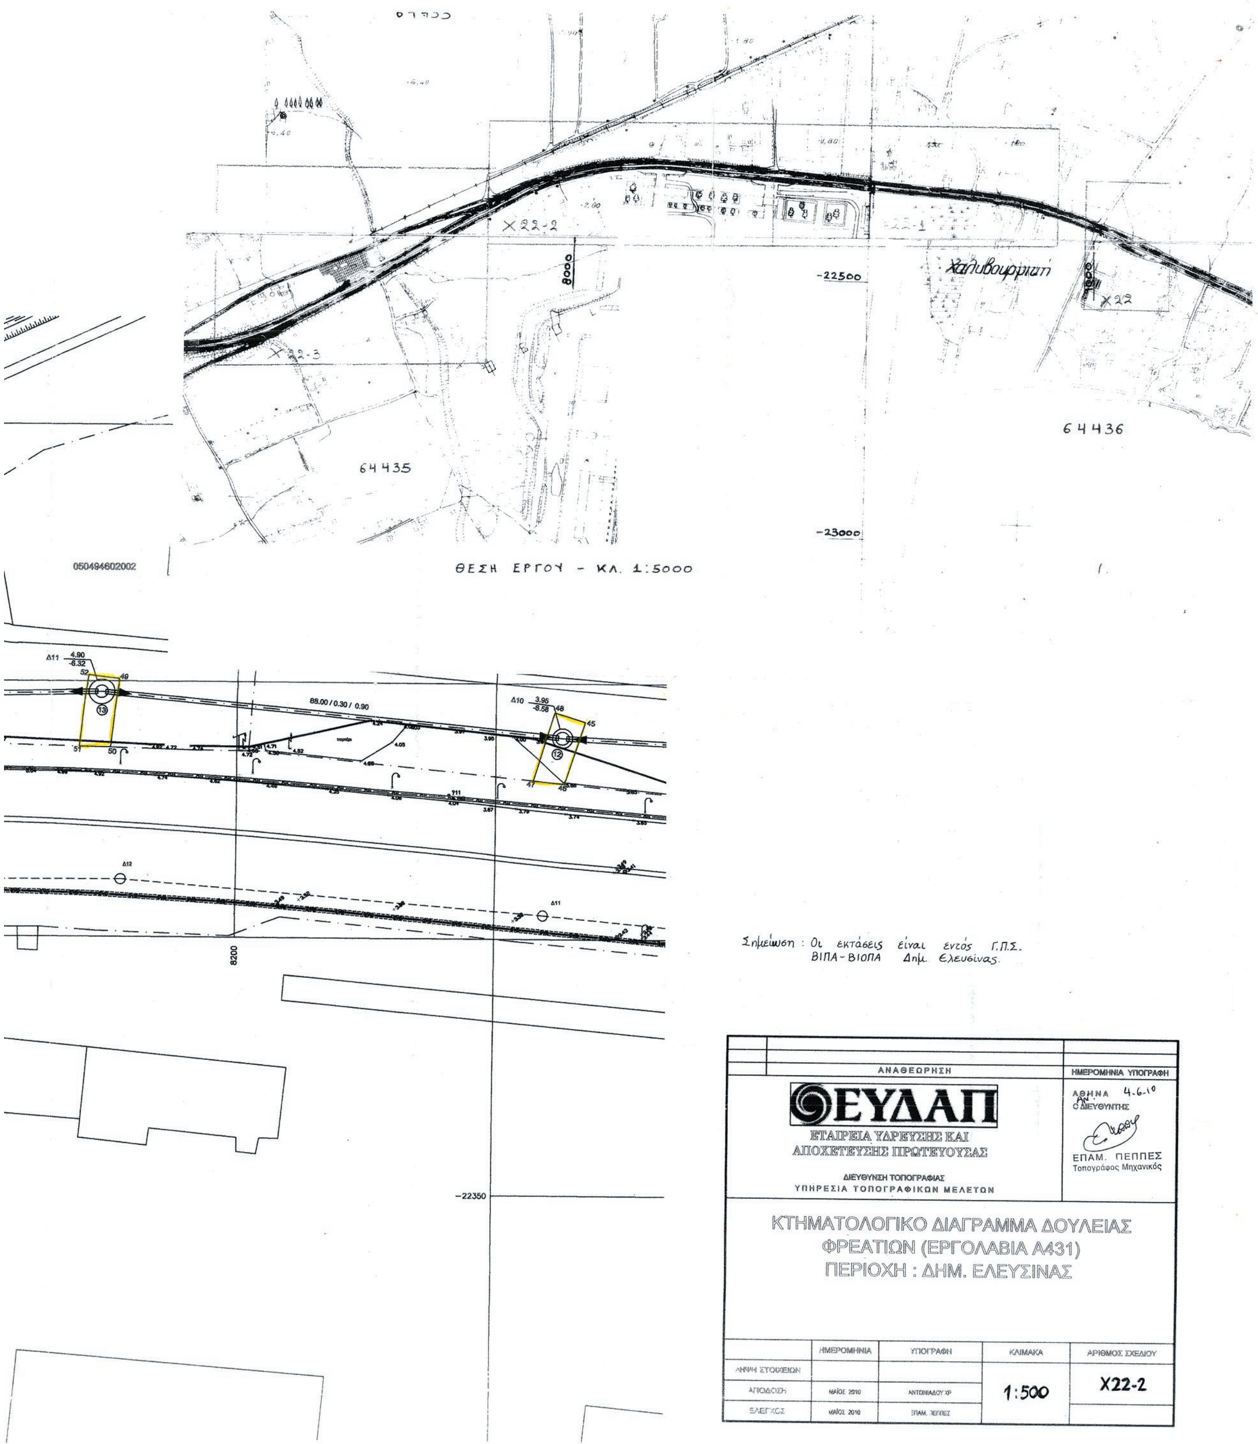
Χ22-2
Χαλυβουργική
Χ22
-22500
64435
64436
-23000
Χ22-3
8000
050494602002
ΘΕΣΗ ΕΡΓΟΥ - ΚΛ. 1:5000
8200
-22350
Σημείωση : Οι εκτάσεις είναι εντός Γ.Π.Σ. ΒΙΠΑ-ΒΙΟΠΑ Δημ. Ελευσίνας.
ΑΝΑΘΕΩΡΗΣΗ
ΗΜΕΡΟΜΗΝΙΑ ΥΠΟΓΡΑΦΗ
ΕΥΔΑΠ
ΕΤΑΙΡΕΙΑ ΥΔΡΕΥΣΗΣ ΚΑΙ ΑΠΟΧΕΤΕΥΣΗΣ ΠΡΩΤΕΥΟΥΣΑΣ
ΔΙΕΥΘΥΝΣΗ ΤΟΠΟΓΡΑΦΙΑΣ
ΥΠΗΡΕΣΙΑ ΤΟΠΟΓΡΑΦΙΚΩΝ ΜΕΛΕΤΩΝ
ΑΘΗΝΑ 4-6-10
Ο ΔΙΕΥΘΥΝΤΗΣ
ΕΠΑΜ. ΠΕΠΠΕΣ
Τοπογράφος Μηχανικός
ΚΤΗΜΑΤΟΛΟΓΙΚΟ ΔΙΑΓΡΑΜΜΑ ΔΟΥΛΕΙΑΣ
ΦΡΕΑΤΙΩΝ (ΕΡΓΟΛΑΒΙΑ Α431)
ΠΕΡΙΟΧΗ : ΔΗΜ. ΕΛΕΥΣΙΝΑΣ
ΗΜΕΡΟΜΗΝΙΑ
ΥΠΟΓΡΑΦΗ
ΚΛΙΜΑΚΑ
ΑΡΙΘΜΟΣ ΣΧΕΔΙΟΥ
ΛΗΨΗ ΣΤΟΙΧΕΙΩΝ
ΑΠΟΔΟΣΗ
ΜΑΙΟΣ 2010
ΕΛΕΓΧΟΣ
ΜΑΙΟΣ 2010
1:500
Χ22-2




ΣΗΜΕΙΟ	Χ	Ψ
73	460932,41	4211115,60
74	460934,80	4211110,10
75	460929,31	4211107,70
76	460926,91	4211113,20
77	460847,94	4211112,62
78	460860,70	4211094,35
79	460855,13	4211091,84
80	[illegible]	[illegible]
81	460801,23	4211079,11
82	460806,90	4211070,19
83	460801,37	4211067,71
84	460796,17	4211075,90
85	460724,63	4211046,10
86	460728,81	4211037,59
87	460723,28	4211035,25
88	460719,40	4211043,57
89	460645,23	4211009,68
90	460649,38	4211000,78
91	460643,91	4210998,33
92	460639,79	4211007,14
93	460564,61	4210976,22
94	460569,28	4210966,22
95	460561,71	4210968,24
96	460559,18	4210973,68
97	460486,95	4210935,82
98	460489,43	4210930,36
99	460483,96	4210927,88
100	460481,48	4210933,34


ΚΤΗΜΑΤΟΛΟΓΙΚΟΣ ΠΙΝΑΚΑΣ ΔΟΥΛΕΙΑΣ ΤΩΝ ΦΡΕΑΤΙΩΝ (ΕΡΓΟΛΑΒΙΑ Α-491) ΓΙΑ ΤΗΝ ΚΑΤΑΣΚΕΥΗ ΤΟΥ ΒΑΣΙΚΟΥ ΣΥΛΛΕΚΤΗΡΑ ΑΠΟΧΕΤΕΥΣΗΣ ΑΚΑΘΑΡΤΩΝ ΘΡΙΑΣΙΟΥ ΠΕΔΙΟΥ ΠΕΡΙΟΧΗ ΔΗΜΟΥ ΕΛΕΥΣΙΝΑΣ. ΣΧΕΤΙΚΟ ΤΟΠΟΓΡΑΦΙΚΟ ΔΙΑΓΡΑΜΜΑ Ε.ΥΔ.Α.Π. Χ-22-3 ΣΕ ΚΛΙΜΑΚΑ 1:500.

Α/Α	ΦΕΡΟΜΕΝΟΣ ΙΔΙΟΚΤΗΤΗΣ	ΔΙΕΥΘΥΝΣΗ ΚΑΤΟΙΚΙΑΣ	ΔΙΕΥΘΥΝΣΗ ΑΚΙΝΗΤΟΥ	ΤΜΗΜΑ	ΕΜΒΑΔΟΝ ΠΡΟΣ ΔΟΥΛΕΙΑ (τ.μ.)	ΠΑΡΑΤΗΡΗΣΕΙΣ
19	ΔΗΜΟΣ ΕΛΕΥΣΙΝΑΣ		ΠΛΗΣΙΟΝ Ν.Ε.Ο.- Δ.ΕΛΕΥΣΙΝΑΣ- ΘΕΣΗ "ΧΑΛΥΒΟΥΡΓΙΚΗ"	(73,74,75,76,73)	36,00	ΚΑΕΚ : 050499901250 - ΦΡΕΑΤΙΟ Δ17
20	ΑΓΝΩΣΤΟΣ		ΠΛΗΣΙΟΝ Ν.Ε.Ο.- Δ.ΕΛΕΥΣΙΝΑΣ- ΘΕΣΗ "ΧΑΛΥΒΟΥΡΓΙΚΗ"	(77,78,79,80,77)	100,29	ΚΑΕΚ : 050494701001 - ΦΡΕΑΤΙΟ Δ18
21	ΑΓΝΩΣΤΟΣ		ΠΛΗΣΙΟΝ Ν.Ε.Ο.- Δ.ΕΛΕΥΣΙΝΑΣ- ΘΕΣΗ "ΧΑΛΥΒΟΥΡΓΙΚΗ"	(81,82,83,84,81)	60,84	ΚΑΕΚ : 050494701001 - ΦΡΕΑΤΙΟ Δ19
22	ΠΑΝΤΕΛΙΔΗ ΕΥΤΥΧΙΑ [illegible] ΧΕΙΛΑΣ ΦΩΤΙΟΣ	ΔΑΜΑΡΕΩΣ 29, ΑΘΗΝΑ [illegible] ΑΘ. ΤΟΥΝΤΑ 23, ΑΡΤΕΜΙΣ	ΠΛΗΣΙΟΝ Ν.Ε.Ο.- Δ.ΕΛΕΥΣΙΝΑΣ- ΘΕΣΗ "ΧΑΛΥΒΟΥΡΓΙΚΗ"	(85,86,87,88,85)	55,76	ΚΑΕΚ : 050494313007 - ΦΡΕΑΤΙΟ Δ20
23	ΜΥΛΩΝΑ ΚΑΛΥΨΩ	ΦΑΡΑΝΤΑΤΩΝ 52, ΑΘΗΝΑ	ΠΛΗΣΙΟΝ Ν.Ε.Ο.- Δ.ΕΛΕΥΣΙΝΑΣ- ΘΕΣΗ "ΧΑΛΥΒΟΥΡΓΙΚΗ"	(89,90,91,92,89)	58,87	ΚΑΕΚ : 050494313006 - ΦΡΕΑΤΙΟ Δ21
24	ΚΑΡΥΤΙΝΟΣ ΠΑΝΑΓΙΩΤΗΣ ΚΑΡΥΤΙΝΟΣ ΓΕΩΡΓΙΟΣ	ΟΛΥΝΘΟΥ 58-70, ΠΕΙΡΑΙΑΣ ΠΑΝΟΡΜΟΥ 9, ΑΘΗΝΑ	ΠΛΗΣΙΟΝ Ν.Ε.Ο.- Δ.ΕΛΕΥΣΙΝΑΣ- ΘΕΣΗ "ΧΑΛΥΒΟΥΡΓΙΚΗ"	(93,94,95,96,93)	65,48	ΚΑΕΚ : 050494310016 - ΦΡΕΑΤΙΟ Δ22
25	ΣΑΡΛΗ ΕΥΣΤΑΘΙΑ	ΝΕΟΦΥΤΟΥ ΒΑΜΒΑ 3, ΑΘΗΝΑ	ΠΛΗΣΙΟΝ Ν.Ε.Ο.- Δ.ΕΛΕΥΣΙΝΑΣ- ΘΕΣΗ "ΧΑΛΥΒΟΥΡΓΙΚΗ"	(97,98,99,100,97)	36,00	ΚΑΕΚ : 050494307024 - ΦΡΕΑΤΙΟ Δ23
			ΑΠΟ ΜΕΤΑΦΟΡΑ 764,79	ΣΥΝΟΛΟ	1207,83	

ΕΘΝΙΚΟ ΤΥΠΟΓΡΑΦΕΙΟ
Για τεχνικούς λόγους στο σχεδιάγραμμα, από το ηλεκτρονικό αρχείο, έγινε σμίκρυνση κατά ποσοστό 33%

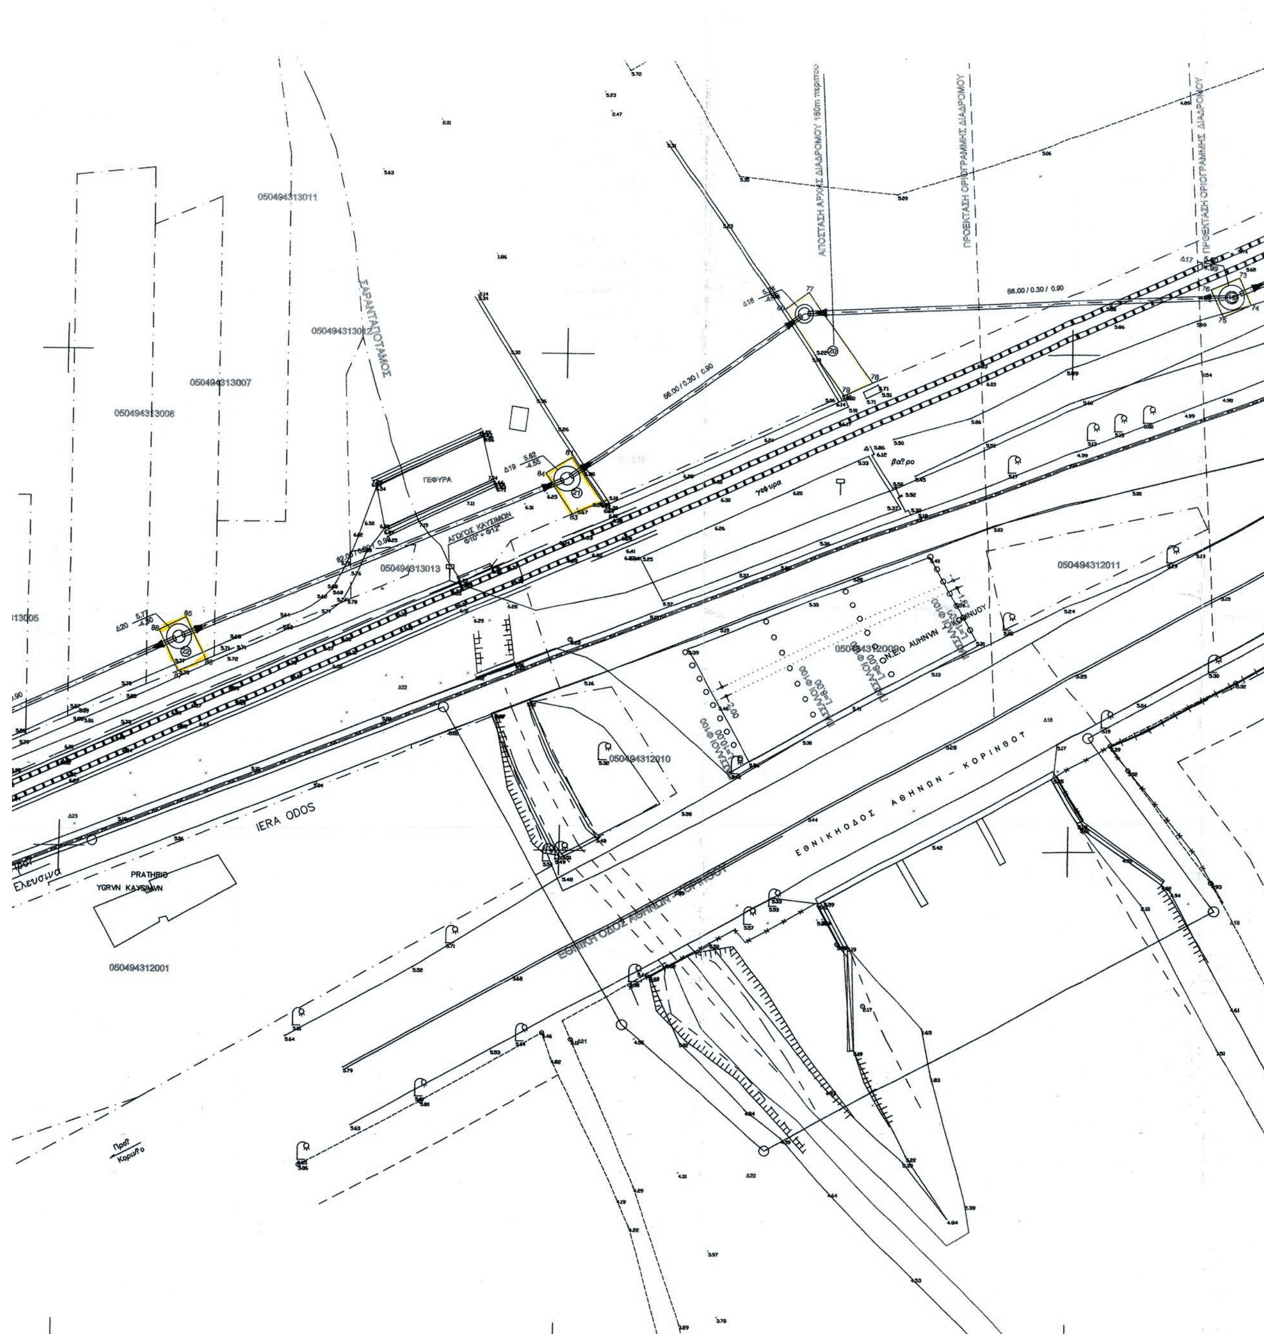

050494313011
ΣΑΡΑΝΤΑΠΟΤΑΜΟΣ
050494313007
050494313008
ΓΕΦΥΡΑ
ΑΓΩΓΟΣ ΚΑΥΣΙΜΩΝ
050494313013
050494312011
050494312010
IERA ODOS
PRATHRIO
YGRWN KAYSIMWN
050494312001
ΕΘΝΙΚΗ ΟΔΟΣ ΑΘΗΝΩΝ ΚΟΡΙΝΘΟΥ
ΕΘΝΙΚΗ ΟΔΟΣ ΑΘΗΝΩΝ - ΚΟΡΙΝΘΟΥ
ΑΠΟΣΤΑΣΗ ΑΡΧΗΣ ΔΙΑΔΡΟΜΟΥ 180m περίπου
ΠΡΟΕΚΤΑΣΗ ΟΡΙΟΓΡΑΜΜΗΣ ΔΙΑΔΡΟΜΟΥ
ΠΡΟΕΚΤΑΣΗ ΟΡΙΟΓΡΑΜΜΗΣ ΔΙΑΔΡΟΜΟΥ
56.00 / 0.30 / 0.90
88.00 / 0.30 / 0.90
γέφυρα
βάθρο
Ελευσίνα
Προς Κόρινθο

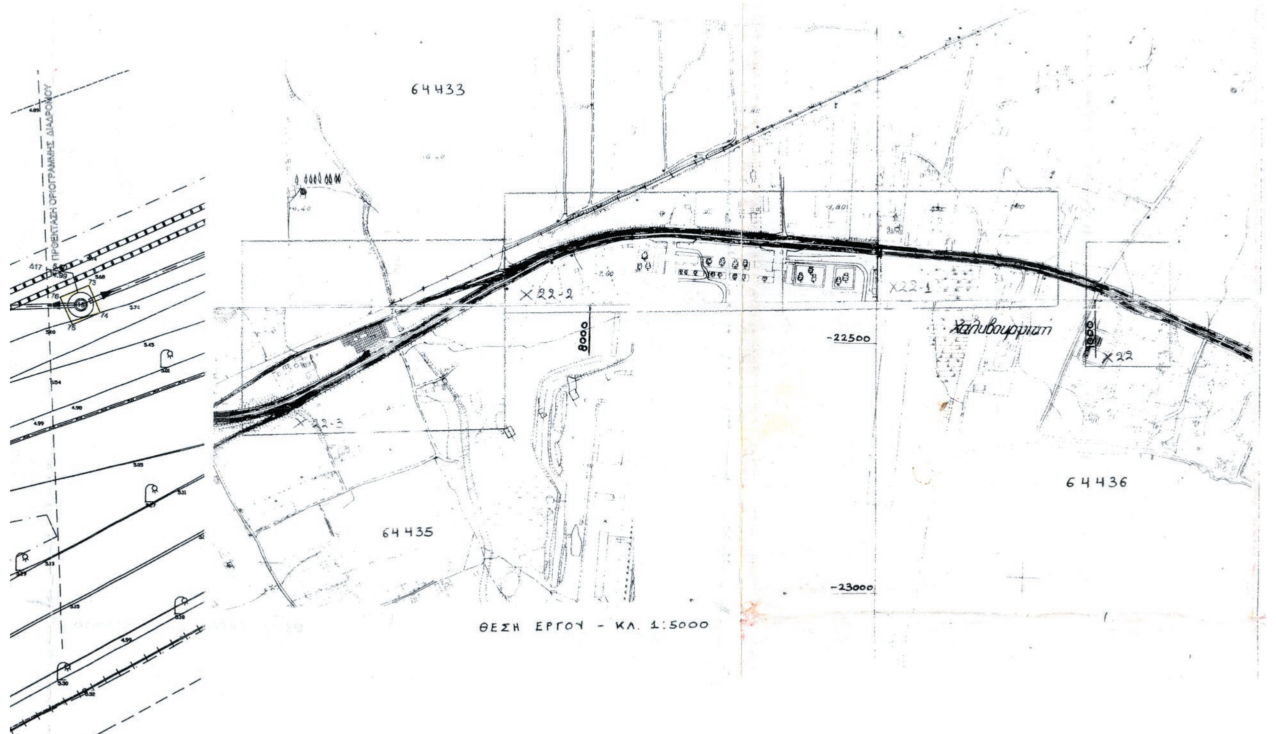

Σημείωση: Οι εκτάσεις είναι εντός Γ.Π.Σ.
ΒΙΠΑ - ΒΙΟΠΑ Δημ. Ελευσίνας.

ΑΝΑΘΕΩΡΗΣΗ	ΗΜΕΡΟΜΗΝΙΑ ΥΠΟΓΡΑΦΗ
ΕΥΔΑΠ ΕΤΑΙΡΕΙΑ ΥΔΡΕΥΣΗΣ ΚΑΙ ΑΠΟΧΕΤΕΥΣΗΣ ΠΡΩΤΕΥΟΥΣΑΣ ΔΙΕΥΘΥΝΣΗ ΤΟΠΟΓΡΑΦΙΑΣ ΥΠΗΡΕΣΙΑ ΤΟΠΟΓΡΑΦΙΚΩΝ ΜΕΛΕΤΩΝ	ΑΘΗΝΑ 4-6-10 Ο Αν. ΔΙΕΥΘΥΝΤΗΣ ΕΠΑΜ. ΠΕΠΠΕΣ Τοπογράφος Μηχανικός

ΚΤΗΜΑΤΟΛΟΓΙΚΟ ΔΙΑΓΡΑΜΜΑ ΔΟΥΛΕΙΑΣ
ΦΡΕΑΤΙΩΝ (ΕΡΓΟΛΑΒΙΑ Α431)
ΠΕΡΙΟΧΗ : ΔΗΜ. ΕΛΕΥΣΙΝΑΣ

	ΗΜΕΡΟΜΗΝΙΑ	ΥΠΟΓΡΑΦΗ	ΚΛΙΜΑΚΑ	ΑΡΙΘΜΟΣ ΣΧΕΔΙΟΥ
ΛΗΨΗ ΣΤΟΙΧΕΙΩΝ			1:500	Χ22-3
ΑΠΟΔΟΣΗ	ΜΑΪΟΣ 2010	ΑΝΤΩΝΙΑΔΟΥ ΧΡ.		
ΕΛΕΓΧΟΣ	ΜΑΪΟΣ 2010	ΕΠΑΜ. ΠΕΠΠΕΣ		

Ε.ΥΔ.Α.Π.
ΔΙΕΥΘΥΝΣΗ ΚΤΗΡΙΑΚΩΝ, ΑΚΙΝΗΤΗΣ ΠΕΡΙΟΥΣΙΑΣ & ΕΝΕΡΓΕΙΑΣ
ΥΠΗΡΕΣΙΑ ΤΟΠΟΓΡΑΦΙΑΣ & ΑΚΙΝΗΤΗΣ ΠΕΡΙΟΥΣΙΑΣ
ΤΜΗΜΑ ΑΠΑΛΛΟΤΡΙΩΣΕΩΝ

ΠΙΝΑΚΑΣ ΠΡΟΣΩΡΙΝΗΣ ΠΑΡΑΚΑΤΑΘΕΣΗΣ ΑΠΟΖΗΜΙΩΣΗΣ θιγόμενων ιδιοκτησιών από αναγκαστική δουλεία στους Δήμους Ελευσίνας και Ασπροπύργου για τον ήδη κατασκευασμένο βασικό συλλεκτήρα αποχέτευσης ακαθάρτων και τα φρεάτια αυτού, μετά την απόφαση 182/26-8-2015 του Μονομελούς Πρωτοδικείου Αθηνών. Η υπό αναγκαστική δουλεία έκταση σημειώνεται με κίτρινο χρώμα στα σχετικά τοπογραφικά διαγράμματα της Ε.ΥΔ.Α.Π. με αριθμούς Χ22, Χ22-1, Χ22-2, Χ22-3 σε κλίμακα 1:500 (Απόφαση κήρυξης Δ12/37011/5-8-2010 Υ.ΥΠ.ΜΕ.Δι. που δημοσιεύθηκε στο ΦΕΚ 366/ΑΑΠ/6-8-2010 και διορθώθηκε ως προς τον αριθμό της στο ορθό Δ12/36958/2010 με το ΦΕΚ 518/ΑΑΠ/1-12-2010. Μέρος της αναγκαστικής δουλείας ανακλήθηκε σύμφωνα με την υπ. αρ. Δ135/α/36303/3-9-2013 Απόφαση Υ.ΑΝ.ΑΝ.ΥΠ.ΜΕ.Δι.

Α/Α	ΦΕΡΟΜΕΝΟΣ ΙΔΙΟΚΤΗΤΗΣ	ΔΙΕΥΘΥΝΣΗ ΑΚΙΝΗΤΟΥ	ΕΜΒΑΔΟΝ ΔΟΥΛΕΙΑΣ (Τ.Μ.)	ΠΡΟΣΩΡΙΝΗ ΤΙΜΗ ΜΟΝΑΔΟΣ ΣΕ €/Τ.Μ. ΓΙΑ ΔΟΥΛΕΙΑ ΕΠΕΙΤΑ ΑΠΟ ΤΗΝ 182/2015 ΑΠΟΦ. ΤΟΥ ΜΟΝΟΜΕΛΟΥΣ	ΠΟΣΟ ΠΡΟΣΩΡΙΝΗΣ ΠΑΡΑΚΑΤΑΘΕΣΗΣ ΣΕ €	ΔΙΚΑΣΤΙΚΑ ΑΜΟΙΒΗ ΚΑΙ ΕΞΟΔΑ	ΠΑΡΑΤΗΡΗΣΕΙΣ
1	ΤΣΙΓΚΟΣ ΝΙΚΟΛΑΟΣ ΤΣΙΓΚΟΣ ΕΛΕΥΘΕΡΙΟΣ ΤΣΙΓΚΟΥ ΟΛΓΑ	ΑΣΠΡΟΠΥΡΓΟΣ	36,00	50,00	1800,00		ΚΤΗΜΑΤΟΛΟΓΙΚΟ ΔΙΑΓΡΑΜΜΑ Χ22
2	ΒΡΟΥΒΑΣ ΔΗΜΗΤΡΙΟΣ ΒΡΟΥΒΑ ΑΝΤΙΓΟΝΗ ΚΑΜΑΤΕΡΟΣ ΔΗΜΟΣΘΕΝΗΣ ΚΑΜΑΤΕΡΟΥ ΠΑΡΑΣΚΕΥΗ ΚΑΜΑΤΕΡΟΣ ΔΗΜΗΤΡΙΟΣ	ΑΣΠΡΟΠΥΡΓΟΣ	36,00	50,00	1800,00		ΚΤΗΜΑΤΟΛΟΓΙΚΟ ΔΙΑΓΡΑΜΜΑ Χ22
3	ΣΥΝΠΕΘ Ε.Π.Ε.	ΑΣΠΡΟΠΥΡΓΟΣ	36,00	50,00	1800,00		ΚΤΗΜΑΤΟΛΟΓΙΚΟ ΔΙΑΓΡΑΜΜΑ Χ22
4	ΚΡΙΘΑΡΗΣ ΑΕΒΕ ΚΡΙΘΑΡΗΣ ΒΡΕΤΤΟΣ ΚΡΙΘΑΡΗΣ ΣΠΥΡΙΔΩΝΑΣ	ΕΛΕΥΣΙΝΑ	60,27	70,00	4218,90		ΚΤΗΜΑΤΟΛΟΓΙΚΟ ΔΙΑΓΡΑΜΜΑ Χ22-1
	ΠΛΗΡΕΞΟΥΣΙΟΣ ΔΙΚΗΓΟΡΟΣ						
	ΤΣΟΠΑΝΗ ΑΓΓΕΛΙΚΗ					300,00	
5	ΚΩΝΣΤΑΝΤΙΝΟΣ ΧΑΤΖΗΚΑΛΦΑΣ ΑΠΟΣΤΟΛΟΣ ΧΑΤΖΗΚΑΛΦΑΣ	ΕΛΕΥΣΙΝΑ	36,00	70,00	2520,00		ΚΤΗΜΑΤΟΛΟΓΙΚΟ ΔΙΑΓΡΑΜΜΑ Χ22-1
	ΠΛΗΡΕΞΟΥΣΙΟΣ ΔΙΚΗΓΟΡΟΣ						
	ΡΟΥΣΣΟΥ ΓΕΩΡΓΙΑ					300,00	

Α/Α	ΦΕΡΟΜΕΝΟΣ ΙΔΙΟΚΤΗΤΗΣ	ΔΙΕΥΘΥΝΣΗ ΑΚΙΝΗΤΟΥ	ΕΜΒΑΔΟΝ ΔΟΥΛΕΙΑΣ (Τ.Μ.)	ΠΡΟΣΩΡΙΝΗ ΤΙΜΗ ΜΟΝΑΔΟΣ ΣΕ €/Τ.Μ. ΓΙΑ ΔΟΥΛΕΙΑ ΕΠΕΙΤΑ ΑΠΟ ΤΗΝ 102/2015 ΑΠΟΦ. ΤΟΥ ΜΟΝΟΜΕΛΟΥΣ	ΠΟΣΟ ΠΡΟΣΩΡΙΝΗΣ ΠΑΡΑΚΑΤΑΘΕΣΗΣ ΣΕ €	ΔΙΚΑΣΤΙΚΑ ΑΜΟΙΒΗ ΚΑΙ ΕΞΟΔΑ	ΠΑΡΑΤΗΡΗΣΕΙΣ
6	ΑΓΝΩΣΤΟΣ	ΕΛΕΥΣΙΝΑ	83,59	70,00	5851,30	-	ΚΤΗΜΑΤΟΛΟΓΙΚΟ ΔΙΑΓΡΑΜΜΑ Χ22-2
7	ΓΙΑΤΡΟΥΔΑΚΗΣ ΝΙΚΟΛΑΟΣ	ΕΛΕΥΣΙΝΑ	73,00	70,00	5110,00		ΚΤΗΜΑΤΟΛΟΓΙΚΟ ΔΙΑΓΡΑΜΜΑ Χ22-2
	ΠΛΗΡΕΞΟΥΣΙΟΣ ΔΙΚΗΓΟΡΟΣ						
	ΤΣΟΠΑΝΗ ΑΓΓΕΛΙΚΗ					300,00	
8	ΦΙΛΗΣ ΕΥΑΓΓΕΛΟΣ ΦΙΛΗΣ ΓΕΩΡΓΙΟΣ	ΕΛΕΥΣΙΝΑ	36,00	70,00	2520,00		ΚΤΗΜΑΤΟΛΟΓΙΚΟ ΔΙΑΓΡΑΜΜΑ Χ22-2
	ΠΛΗΡΕΞΟΥΣΙΟΣ ΔΙΚΗΓΟΡΟΣ						
	ΡΟΥΣΣΟΥ ΓΕΩΡΓΙΑ					300,00	
9	ΦΙΛΗΣ ΚΩΝΣΤΑΝΤΙΝΟΣ	ΕΛΕΥΣΙΝΑ	36,00	70,00	2520,00		ΚΤΗΜΑΤΟΛΟΓΙΚΟ ΔΙΑΓΡΑΜΜΑ Χ22-2
	ΠΛΗΡΕΞΟΥΣΙΟΣ ΔΙΚΗΓΟΡΟΣ						
	ΡΟΥΣΣΟΥ ΓΕΩΡΓΙΑ					300,00	
10	ΠΑΠΑΓΕΩΡΓΙΟΥ ΕΥΑΓΓΕΛΟΣ	ΕΛΕΥΣΙΝΑ	36,00	70,00	2520,00		ΚΤΗΜΑΤΟΛΟΓΙΚΟ ΔΙΑΓΡΑΜΜΑ Χ22-2
11	ΠΑΠΑΓΕΩΡΓΙΟΥ ΕΥΑΓΓΕΛΟΣ		117,62	70,00	8233,40		
12	ΑΓΝΩΣΤΟΣ	ΕΛΕΥΣΙΝΑ	60,84	70,00	4258,80		ΚΤΗΜΑΤΟΛΟΓΙΚΟ ΔΙΑΓΡΑΜΜΑ Χ22-3
13	ΠΑΝΤΕΛΙΔΗ ΕΥΤΥΧΙΑ ΣΑΝΤΟΡΙΝΑΙΟΥ ΕΛΕΝΗ ΧΕΙΛΑΣ ΦΩΤΙΟΣ	ΕΛΕΥΣΙΝΑ	55,76	70,00	3903,20		ΚΤΗΜΑΤΟΛΟΓΙΚΟ ΔΙΑΓΡΑΜΜΑ Χ22-3
	ΠΛΗΡΕΞΟΥΣΙΟΣ ΔΙΚΗΓΟΡΟΣ						
	ΑΝΑΓΝΩΣΤΟΥ ΕΥΑΓΓΕΛΟΣ					300,00	

Α/Α	ΦΕΡΟΜΕΝΟΣ ΙΔΙΟΚΤΗΤΗΣ	ΔΙΕΥΘΥΝΣΗ ΑΚΙΝΗΤΟΥ	ΕΜΒΑΔΟΝ ΔΟΥΛΕΙΑΣ (Τ.Μ.)	ΠΡΟΣΩΡΙΝΗ ΤΙΜΗ ΜΟΝΑΔΟΣ ΣΕ €/Τ.Μ. ΓΙΑ ΔΟΥΛΕΙΑ ΕΠΕΙΤΑ ΑΠΟ ΤΗΝ 18/2016 ΑΠΟΦ. ΤΟΥ ΜΟΝΟΜΕΛΟΥΣ	ΠΟΣΟ ΠΡΟΣΩΡΙΝΗΣ ΠΑΡΑΚΑΤΑΘΕΣΗΣ ΣΕ €	ΔΙΚΑΣΤΙΚΑ ΑΜΟΙΒΗ ΚΑΙ ΕΞΟΔΑ	ΠΑΡΑΤΗΡΗΣΕΙΣ
14	ΜΥΛΩΝΑ ΚΑΛΛΙΟΠΗ	ΕΛΕΥΣΙΝΑ	58,67	70,00	4106,90		ΚΤΗΜΑΤΟΛΟΓΙΚΟ ΔΙΑΓΡΑΜΜΑ Χ22-3
15	ΚΑΡΥΤΙΝΟΣ ΠΑΝΑΓΙΩΤΗΣ ΚΑΡΥΤΙΝΟΣ ΓΕΩΡΓΙΟΣ	ΕΛΕΥΣΙΝΑ	85,46	70,00	5982,20		ΚΤΗΜΑΤΟΛΟΓΙΚΟ ΔΙΑΓΡΑΜΜΑ Χ22-3
16	ΣΑΡΛΗ ΕΥΣΤΑΘΙΑ	ΕΛΕΥΣΙΝΑ	36,00	70,00	2520,00		ΚΤΗΜΑΤΟΛΟΓΙΚΟ ΔΙΑΓΡΑΜΜΑ Χ22-3
	ΠΑΡΙΣΤΑΜΕΝΟΙ ΔΙΚΗΓΟΡΟΙ						
	ΡΟΥΣΣΟΥ ΓΕΩΡΓΙΑ					308,00	

ΣΥΝΟΛΙΚΟ ΠΟΣΟ ΠΡΟΣΩΡΙΝΗΣ ΠΑΡΑΚΑΤΑΘΕΣΗΣ ΑΠΟΖΗΜΙΩΣΗΣ ΦΕΡΟΜΕΝΩΝ ΙΔΙΟΚΤΗΤΩΝ ΑΠΟ ΔΟΥΛΕΙΑ (ΠΕΝΗΝΤΑ ΕΝΝΙΑ ΧΙΛΙΑΔΕΣ ΕΞΑΚΟΣΙΑ ΕΞΗΝΤΑ ΤΕΣΣΕΡΑ ΕΥΡΩ ΚΑΙ ΕΒΔΟΜΗΝΤΑ ΛΕΠΤΑ)	59664,70

ΗΜΕΡΟΜΗΝΙΑ 28-6-2016

ΣΥΝΟΛΙΚΟ ΠΟΣΟ ΔΙΚΑΣΤΙΚΗΣ ΔΑΠΑΝΗΣ ΚΑΙ ΑΜΟΙΒΗΣ ΤΩΝ ΠΑΡΙΣΤΑΜΕΝΩΝ ΔΙΚΗΓΟΡΩΝ, ΥΠΕΡ ΤΟΥ ΟΙΚΕΙΟΥ ΔΙΚΗΓΟΡΙΚΟΥ ΣΥΛΛΟΓΟΥ (ΔΥΟ ΧΙΛΙΑΔΕΣ ΕΚΑΤΟ ΕΥΡΩ)	2100,00

Η Συνεδρος	Ο Προεδρεύων	Ο Διευθυντής
Βρ. Αμπελάκη	α.α Γ. Αντωνακάκης	Χρ. Σιδέρης

ΕΘΝΙΚΟ ΤΥΠΟΓΡΑΦΕΙΟ

ΕΦΗΜΕΡΙΣ ΤΗΣ ΚΥΒΕΡΝΗΣΕΩΣ

ΤΙΜΗ ΠΩΛΗΣΗΣ ΦΥΛΛΩΝ ΤΗΣ ΕΦΗΜΕΡΙΔΑΣ ΤΗΣ ΚΥΒΕΡΝΗΣΕΩΣ

Σε έντυπη μορφή:

- Για τα Φ.Ε.Κ. από 1 έως 16 σελίδες σε 1 € προσαυξανόμενη κατά 0,20 € για κάθε επιπλέον οκτασέλιδο ή μέρος αυτού.
- Για τα φωτοαντίγραφα Φ.Ε.Κ. σε 0,15 € ανά σελίδα.

Σε μορφή DVD/CD:

Τεύχος	Ετήσια έκδοση	Τριμηνιαία έκδοση	Μηνιαία έκδοση
Α΄	150 €	40 €	15 €
Β΄	300 €	80 €	30 €
Γ΄	50 €	-	-
Υ.Ο.Δ.Δ.	50 €	-	-
Δ΄	110 €	30 €	-

Τεύχος	Ετήσια έκδοση	Τριμηνιαία έκδοση	Μηνιαία έκδοση
Α.Α.Π.	110 €	30 €	-
Ε.Β.Ι.	100 €	-	-
Α.Ε.Δ.	5 €	-	-
Δ.Δ.Σ.	200 €	-	20 €
Α.Ε.-Ε.Π.Ε.	-	-	100 €

- Η τιμή πώλησης μεμονωμένων Φ.Ε.Κ. σε μορφή cd-rom από εκείνα που διατίθενται σε ψηφιακή μορφή και μέχρι 100 σελίδες, σε 5 € προσαυξανόμενη κατά 1 € ανά 50 σελίδες.

ΕΤΗΣΙΕΣ ΣΥΝΔΡΟΜΕΣ Φ.Ε.Κ.

Τεύχος	Έντυπη μορφή
Α΄	225 €
Β΄	320 €
Γ΄	65 €
Υ.Ο.Δ.Δ.	65 €

Τεύχος	Έντυπη μορφή
Δ΄	160 €
Α.Α.Π.	160 €
Ε.Β.Ι.	65 €
Α.Ε.Δ.	10 €

Τεύχος	Έντυπη μορφή
Α.Ε.-Ε.Π.Ε.	2.250 €
Δ.Δ.Σ.	225 €
Α.Σ.Ε.Π.	70 €
Ο.Π.Κ.	-

- Το τεύχος Α.Σ.Ε.Π. (έντυπη μορφή) θα αποστέλλεται σε συνδρομητές ταχυδρομικά, με την επιβάρυνση των 70 €, ποσό το οποίο αφορά τα ταχυδρομικά έξοδα.

- Η καταβολή γίνεται σε όλες τις Δημόσιες Οικονομικές Υπηρεσίες (Δ.Ο.Υ.). Το πρωτότυπο διπλότυπο (έγγραφο αριθμ. πρωτ. 9067/28.2.2005 2η Υπηρεσία Επιτρόπου Ελεγκτικού Συνεδρίου) με φροντίδα των ενδιαφερομένων, πρέπει να αποστέλλεται ή να κατατίθεται στο Εθνικό Τυπογραφείο (Καποδιστρίου 34, Τ.Κ. 104 32 Αθήνα).
- Σημειώνεται ότι φωτοαντίγραφα διπλοτύπων, ταχυδρομικές Επιταγές για την εξόφληση της συνδρομής, δεν γίνονται δεκτά και θα επιστρέφονται.
- Οι οργανισμοί τοπικής αυτοδιοίκησης, τα νομικά πρόσωπα δημοσίου δικαίου, τα μέλη της Ένωσης Ιδιοκτητών Ημερησίου Τύπου Αθηνών και Επαρχίας, οι τηλεοπτικοί και ραδιοφωνικοί σταθμοί, η Ε.Σ.Η.Ε.Α, τα τριτοβάθμια συνδικαλιστικά όργανα και οι τριτοβάθμιες επαγγελματικές ενώσεις δικαιούνται έκπτωσης πενήντα τοις εκατό (50%) επί της ετήσιας συνδρομής.
- Το ποσό υπέρ ΤΑ.Π.Ε.Τ. (5% επί του ποσού συνδρομής), καταβάλλεται ολόκληρο (Κ.Α.Ε. 3512) και υπολογίζεται πριν την έκπτωση.
- Στην Ταχυδρομική συνδρομή του τεύχους Α.Σ.Ε.Π. δεν γίνεται έκπτωση.

Πληροφορίες για δημοσιεύματα που καταχωρίζονται στα Φ.Ε.Κ. στο τηλ.: 210 5279000.
Φωτοαντίγραφα παλαιών Φ.Ε.Κ.: τηλ.: 210 8220885.

Τα φύλλα όλων των τευχών της Εφημερίδας της Κυβερνήσεως διατίθενται δωρεάν σε ηλεκτρονική μορφή από την ιστοσελίδα του Εθνικού Τυπογραφείου (www.et.gr)

Ηλεκτρονική Διεύθυνση: http://www.et.gr - e-mail: webmaster.et@et.gr

ΟΙ ΥΠΗΡΕΣΙΕΣ ΕΞΥΠΗΡΕΤΗΣΗΣ ΠΟΛΙΤΩΝ ΛΕΙΤΟΥΡΓΟΥΝ ΚΑΘΗΜΕΡΙΝΑ ΑΠΟ 08:00 ΜΕΧΡΙ 13:30



ΑΠΟ ΤΟ ΕΘΝΙΚΟ ΤΥΠΟΓΡΑΦΕΙΟ
ΚΑΠΟΔΙΣΤΡΙΟΥ 34 * ΑΘΗΝΑ 104 32 * ΤΗΛ. 210 52 79 000 * FAX 210 52 21 004